

KOPIA

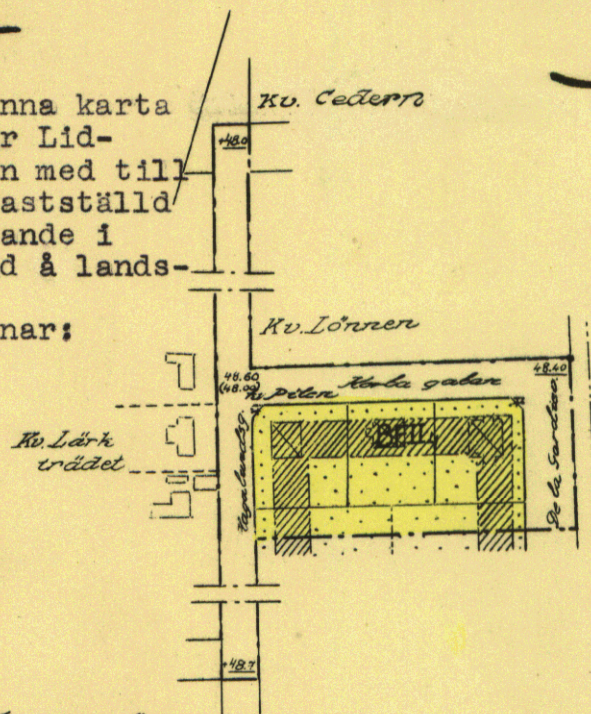
FÖRSLAG TILL JÄMKNING AV STADS-
PLANEN FÖR DEL AV KV. PILEN I
LIDKÖPINGS STAD

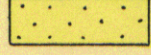
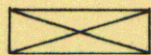
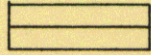
Upprättat i april 1945.

Tillhör stadsfullmäktiges beslut den 12 juli
1945, § 178.*Åke W. Nordell*

År 1946 den 2 mars blev å denna karta
åskådliggjorda ändring av den för Lid-
köpings stad gällande stadsplanen med till-
hörande stadsplanebestämmelser fastställd
av Kungl. Maj:ts befallningshavande i
Skaraborgs län; betygar Mariestad å lands-
kansliet som ovan.

På tjänstens vägnar:
Åke W. Nordell

Beteckningar:

- · — · — Stadsplanegräns
- — — — — Sällande stadsplanelinje
- · — · — " " avsedd att utgå
- · — · — Områdesgräns
- · — · — Bestämmelsegräns
-  Kvartersmark för bostadsändamål, 2 våningar.
-  Område som ej får bebyggas
- II Våningsantal
- 0,00 Sällande gatutöj
- 0,00 Föreslagen 124 "
- (0,00) Utgående "
- — — — — Fastighetsgräns
- · — · — Föreslagen tomtgräns
-  Befäst bostadsbyggnad
-  " uthusbyggnad

Mot Kungl. Maj:ts befallnings-
ningshavandes beslut den 27 mars
1946 angående fastställelse av
ifrågavarande stadsplaneändring
må talan icke föras, iföljd varav
beslutet vunnit laga kraft;
betygar Mariestad å landskansliet
den 27 mars 1946.

På tjänstens vägnar:
Åke W. Nordell

Kopians likhet med originalet

betygar tjänsten:

Åke W. Nordell
stadsarkitekt

Skala: 1:2000

