


St 234

L24f

Tillhör byggnadsnämndens i Skövde
beslut den ..18.5...19.72... § 266...
betygar

På tjänstens vägnar:

Byggnadsnämndens sekreterare

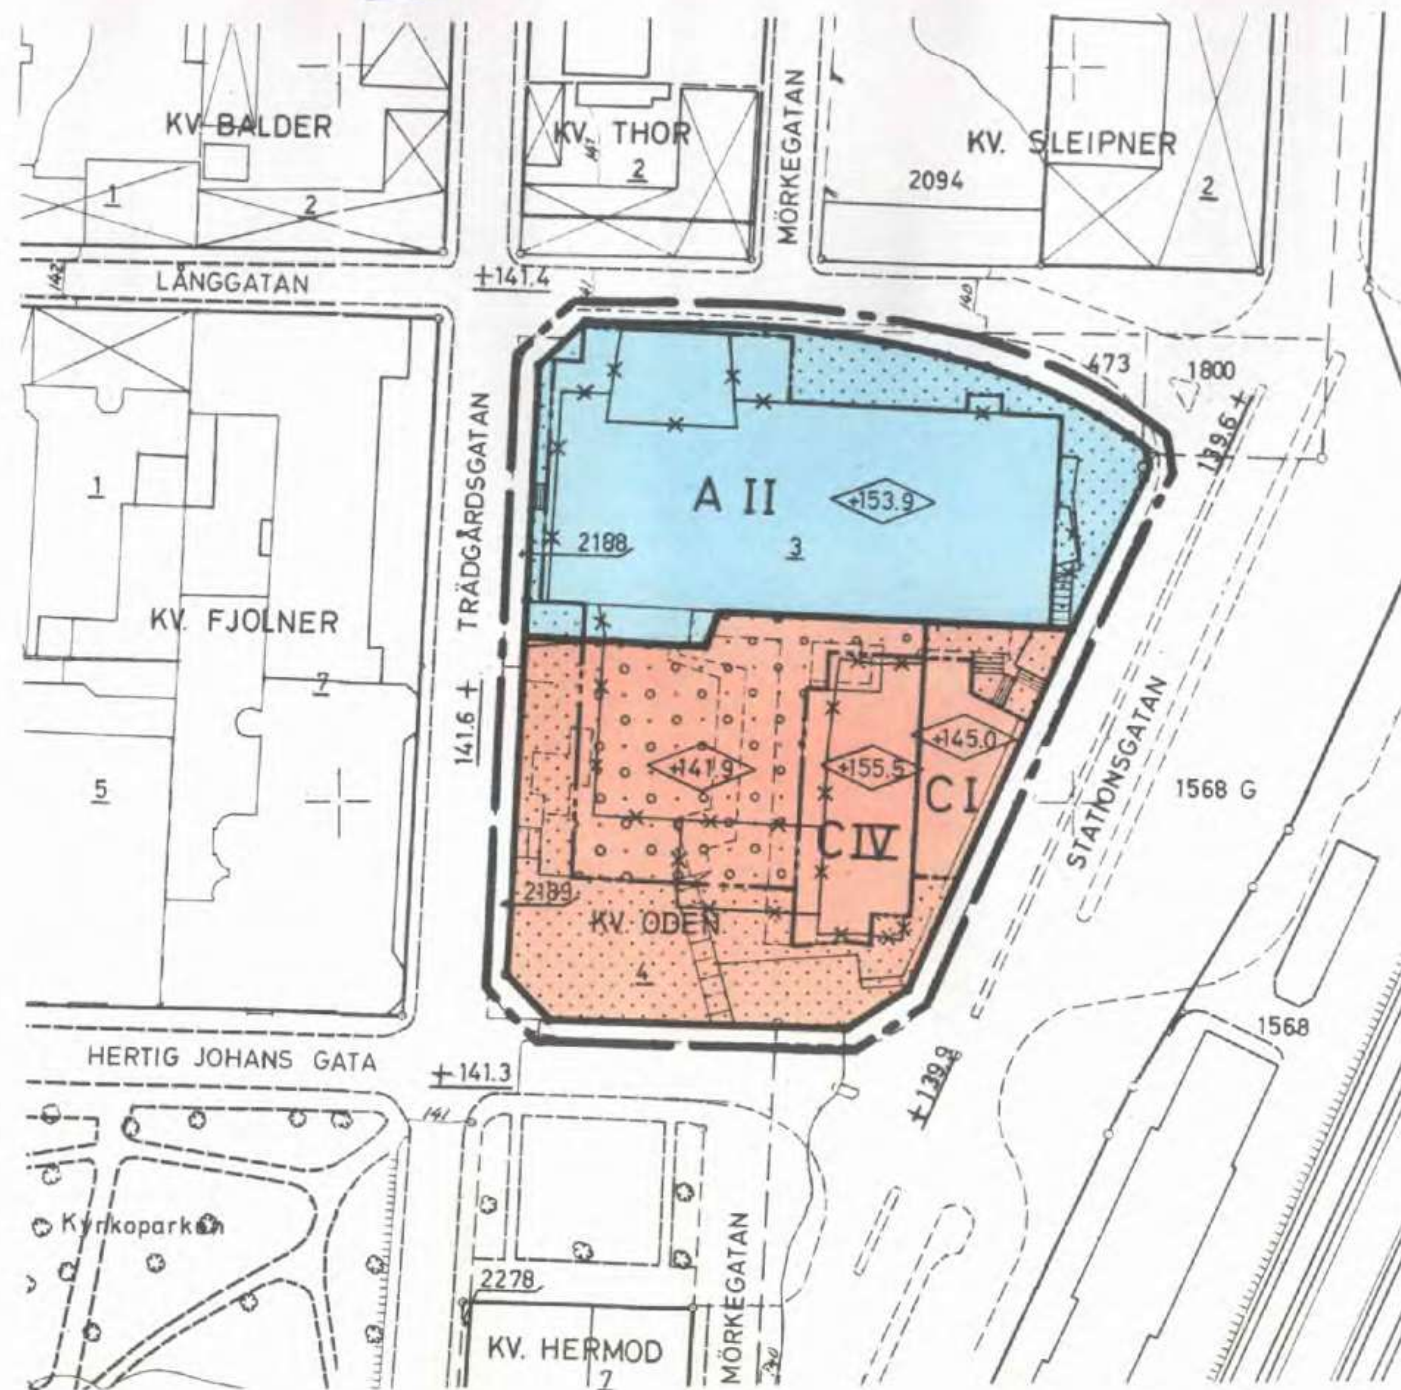

SKALA 1:1000

ORIGINAL

Förslag till ändring av stadsplanen för Kv. ODEN i SKÖVDE

Upprättat den 6 mars 1972

Rikard Hagerborg
Planarkitekt

GRUNDKARTA

- gällande kvartersgräns
- fastighetsgräns
- bostadshus resp. annan byggnad
- staket
- stödmur
- väg
- järnväg
- träd
- fastighetsbeteckningar
- rutnätpunkt

STADSPLANEKARTA

A. GRÄNSBETECKNINGAR

- linje belägen tre meter utanför det område som förslaget avser
- gällande områdesgräns avsedd att bibehållas
- gällande bestämmelsegräns avsedd att bibehållas
- gällande bestämmelsegräns avsedd att utgå
- föreslagen gräns för bestämmelseområde

B. OMRÅDESBETECKNINGAR

- A område för allmänt ändamål
- C område för samlings- och föreningslokaler o.dyl.

C. ÖVRIGA BETECKNINGAR

- mark för byggnad under markplanet
- mark som icke får bebyggas
- I, II, IV antal våningar
- byggnadshöjd räknad från grundkartans nollplan

Grundkartan upprättad av

Arne Gunnerus
Stadsingenjör

Genom laga kraftvunnet beslut den

21.9.1972 fast-

ställdes länsstyrelsen i Skaraborgs län

å denna karta åskädliggjordes en ändring

av stadsplan, betygar

På tjänstens vägnar:

Georg Hergen
Georg Hergen