



GRUNDKARTA ÖVER DEL AV
Grimslöv 1:122

Alvesta tätort ALVESTA KOMMUN
UPPRÄTTAD 2019-11-18
BETECKNINGSSTANDARD HMK-Ka.D
KOORDINATSYSTEM: SWEREF 99 15 00
HÖJDSYSTEM: RH2000


GRUNDKARTAN BESTYRKES FÖR AV
PLANFÖRSLAGET BERÖRT OMRÅDE

Fredrik Johansson
Exploateringsingenjör

Beteckningar

- Traktgräns
- Fastighetsgräns
- Servitutsområde
- Kvarteretsnamn
- Registernummer för fastighet
- Traktnamn och registernummer för fastighet
- Samfällighet
- Ledningsrätt
- Registernummer för gemensamhetsanläggning
- Byggnader (huslivet)
- Byggnader (tecknarens)
- Skärmtak
- Transformatorbyggnad
- Staket
- Stenmur
- Stöcmur
- Häck
- Väg
- Slätt
- Dike
- Strandlinje
- Järnvagsspår
- Brunnkälla
- Femlänning
- Elledning ovan mark
- Elledning mark
- Avvägd höjd
- Fästställe gatu höjd
- Nivåkurva

SKALA 1:10 000

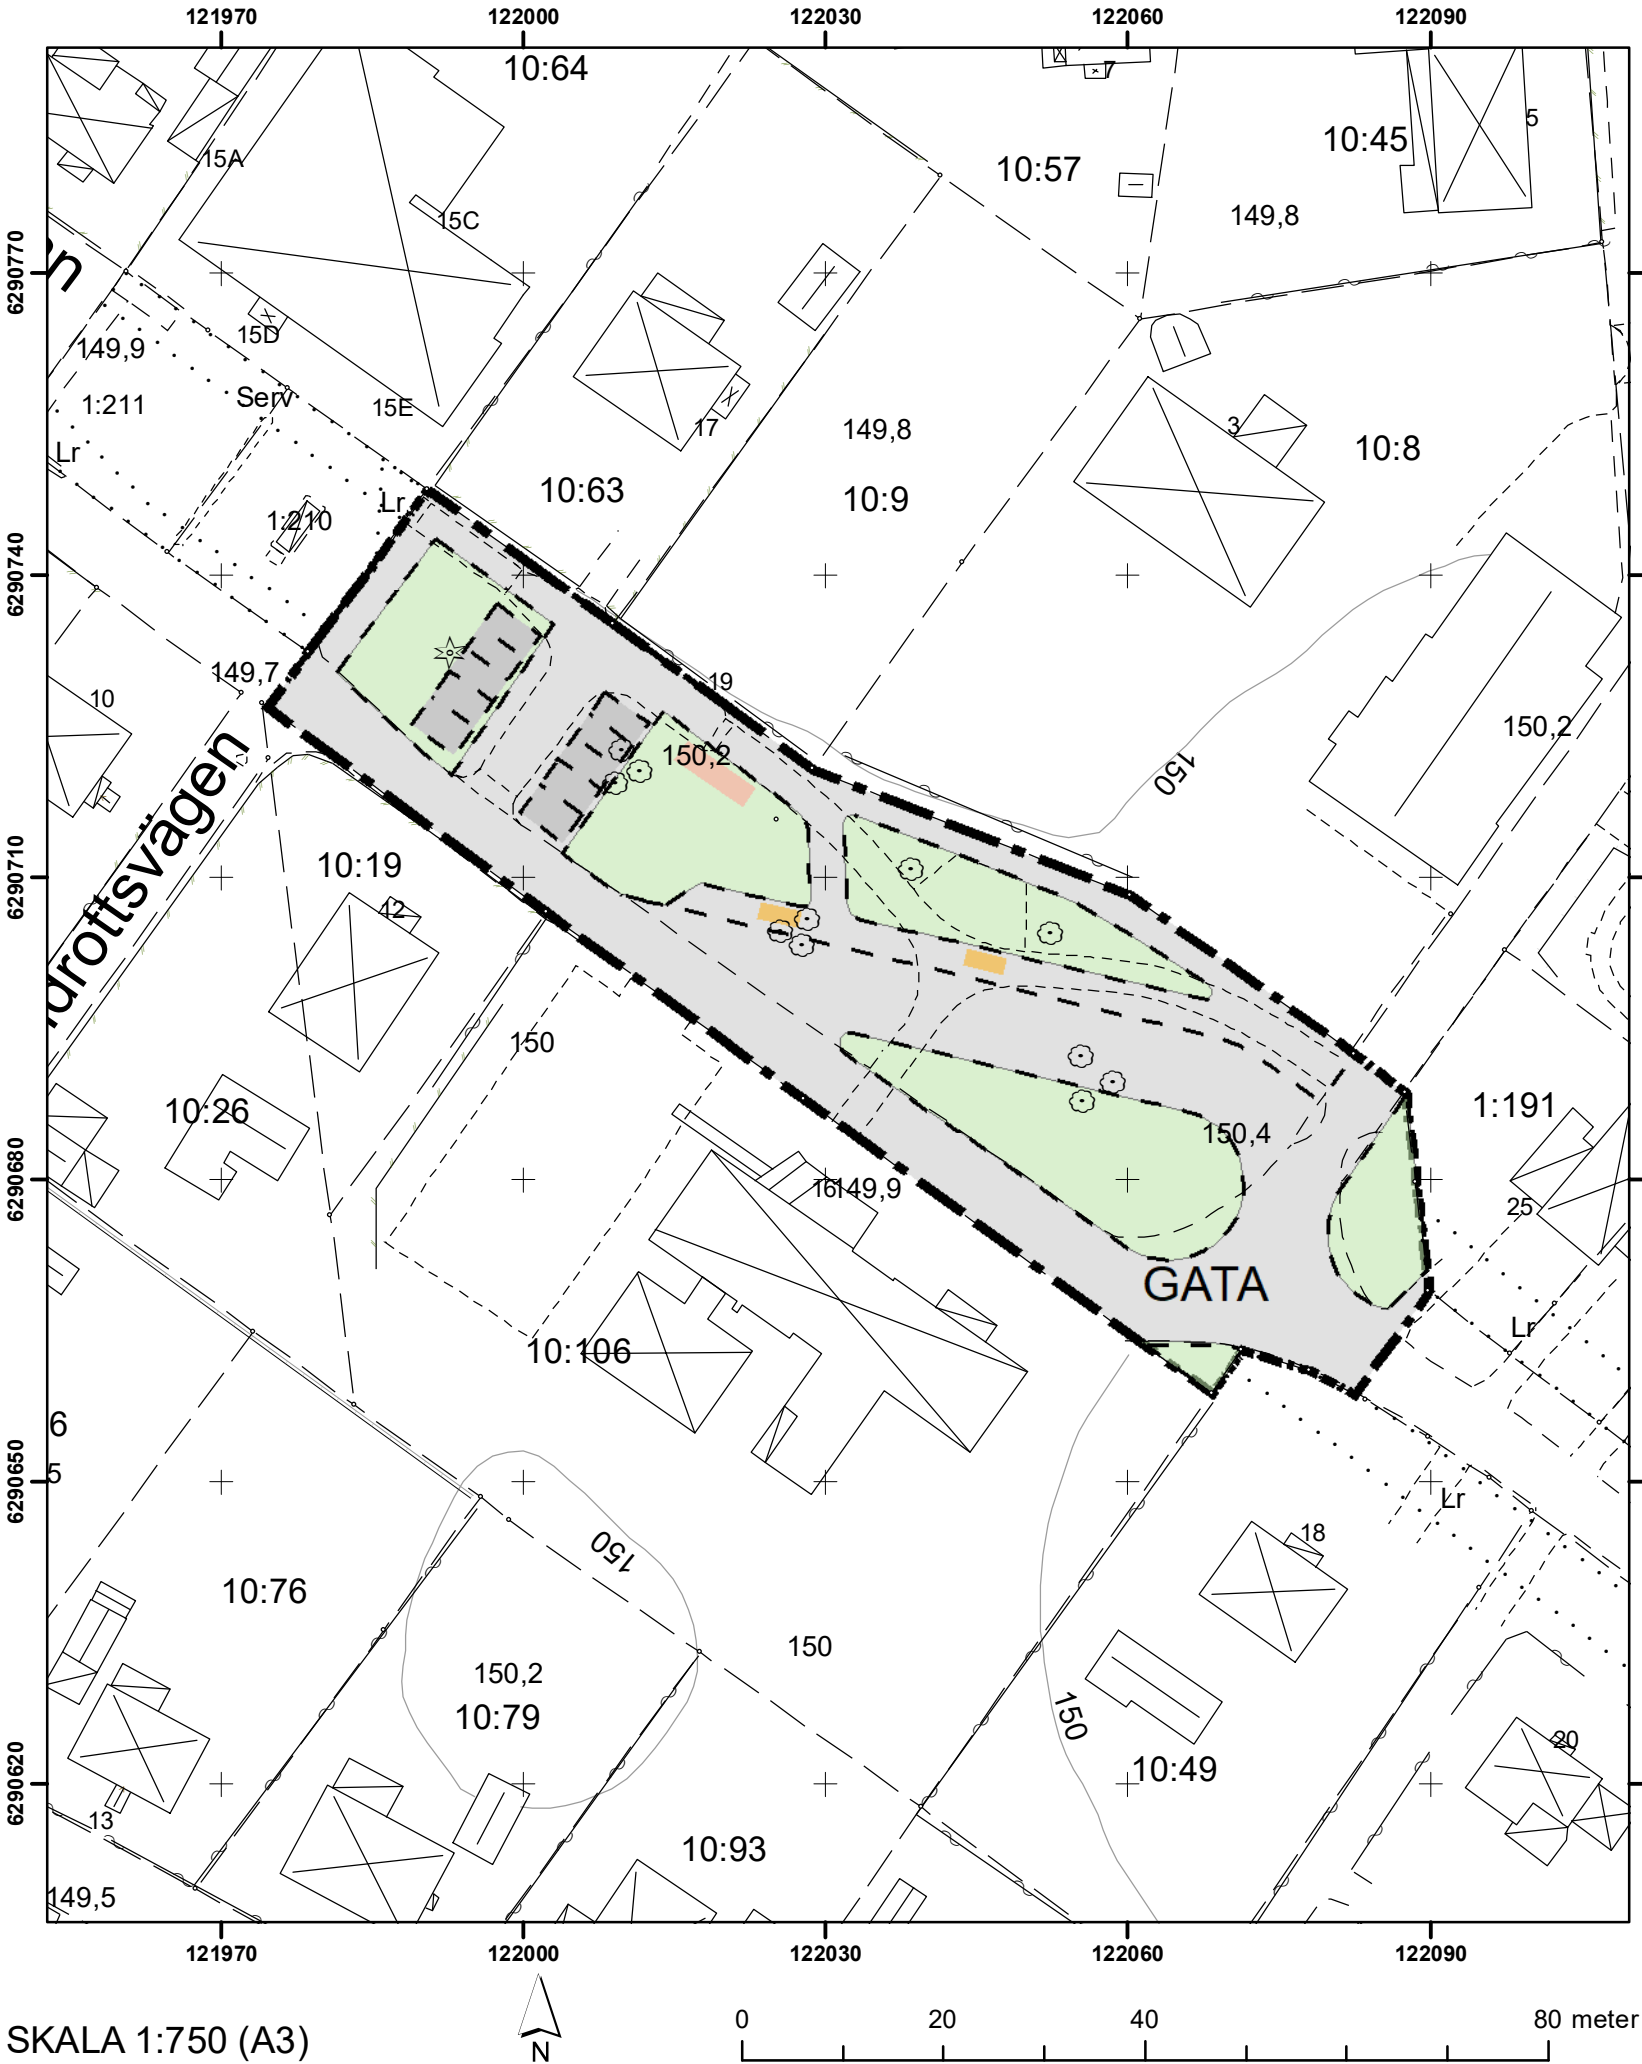

SKALA 1:750 (A3)

DETALJPLAN FÖR DEL AV
Grimslöv 1:122

Grimslövs tätort
ALVESTA KOMMUN
KRONOBERGS LÄN
2019-11-18

Patrik Karlsson
planchef

Mario Jonjic
planarkitekt

PLANBESTÄMMELSER

Följande gäller inom områden med nedanstående beteckningar.
Endast angiven användning och utformning är tillåten.
Där beteckning saknas gäller bestämmelsen inom hela planområdet.

GRÄNSBETECKNINGAR

- Planområdesgräns
- Användningsgräns

ANVÄNDNING AV MARK OCH VATTEN

Allmänna platser med kommunalt
huvudmannaskap

GATA Gata, PBL 4 kap. 5 § 1 st 2 p.

ADMINISTRATIVA BESTÄMMELSER

Genomförandetid

Genomförandetiden är 5 år., PBL 4 kap. 21 §

ILLUSTRATIONER

- Illustrationslinje
- Natur/Park
- Parkering
- Väderskydd
- Cykelställ

DETALJPLANEN ANTAGEN AV
SAMHÄLLSBYGGNADSNÄMNDEN
2019-12-10, § 94

Susanne Frank
NÄMNDSSSEKRETERARE
BESLUTET HAR VUNNIT LAGA KRAFT 2020-11-24