

Utdrag ur
Karta över fastigheter inom
SKÅLSMARA och SÄBY
i Ingarö socken Gustavsbergs kommun
Stockholms län
upprättad åren 1959-1960 av


Lars Hamnqvist
lantmätare

Kompl. med avseende på fastighetsredovisningen
den 30 juni 1967 och 21 okt 1968

Hans-T. Sundqvist
Distriktslantmätare

Skala 1:2000

20 0 20 40 60 80 100 120 140 160 180 200 M

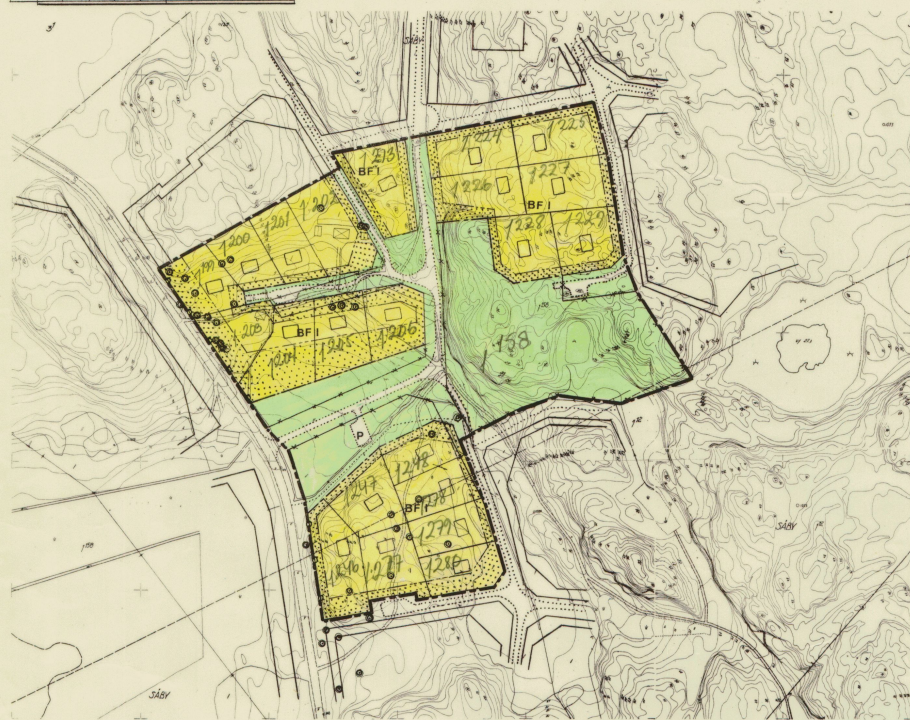

Undantag A

Förslag till ändring och utvidgning
av byggnadsplan för fastigheterna
SKÅLSMARA 212, SÄBY 112 m.fl.
Gustavsbergs kommun
Stockholms län
Upprättad i sept. 1967 av
HAHAB

Anna Holst Ark.SAR

REV. 18.4.68. BET. ANSLUTNINGSFÖRBUD.

REV. 21.10.68. BET. EGEN FÖR BEH. ELAR.

Antaget av kommunfullmäktige
den 16/6 1968 § 105

Anna Holst

Blaga nr 6
C Gustavsbergs kommunfullmäktiges
protokoll den 16/6 1968


Antaget av kommunfullmäktige
den 18/12 1968 § 238

Anna Holst


Blaga nr 6
Gustavsbergs kommunfullmäktiges
protokoll den 18/12 1968

Rev. 18.4.68. BET. ANSLUTNINGSFÖRBUD.
Rev. 21.10.68. BET. EGEN FÖR BEH. ELAR.

NYA PLANBESTÄMMLER
FASTSTÄLLES AV LÄNSSTYRELSEN
DEN 15/6 1988

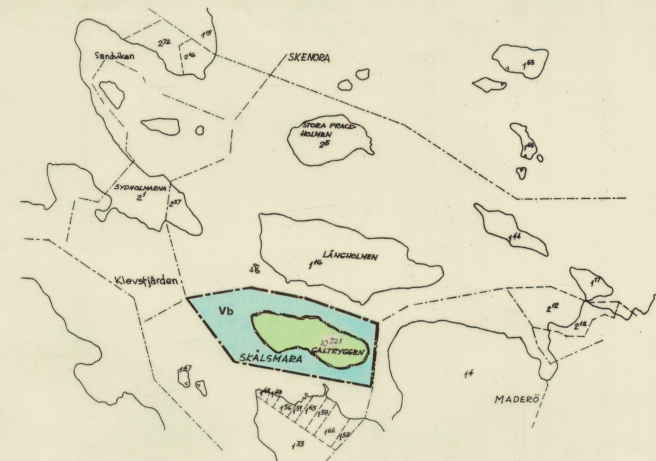

Undantag D 1
Skala 1:10.000

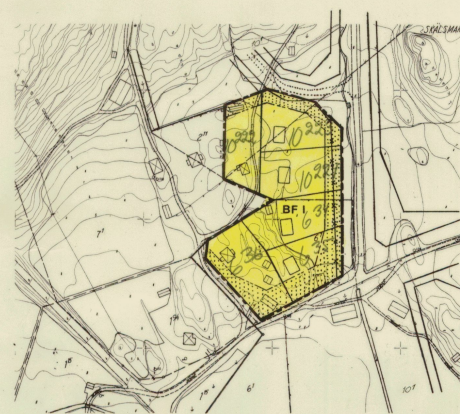

Undantag B

- Grundkartebeteckningar:
- Gällande områdes- och bestämmelsegräns
 - Fastighetsgräns
 - Kraftledning med transformator
 - Huvudbyggnad resp. uthus
 - Dike
 - Nivåkurvor i meter över samhällets nollplan
 - Punkt i rutnät
 - Hödpunkt
 - Triangel- el. polygonpunkt
 - Ref. ekor
- Byggnadsplanebeteckningar
- Byggnadsplanebeteckningar
 - Väg-byggnadsmarks o. annan områdesgräns
 - Bestämmelsegräns
 - Gällande områdes och bestämmelsegräns avsedd att utgå
 - Gränslinjer ej avsedda att fastställas
 - Mark som icke får bebyggas
 - Park allmän mark
 - BF Område för bostadsändamål fristående hus
 - Gräns över vilken körbar in- och utfart icke får anordnas.
 - Vb Vattenområde som får överbyggas
 - I Antal våningar
 - P Parkeringsplats

84