

FÖRSLAG TILL KOMPLETTERING AV STADSPLANEBESTÄMMELSERNA FÖR HÅJUMS- OCH SKRÄLLEBERGSOMRÅDEN I TROLLHÄTTANS STAD

UPPGJORT 1 NOVEMBER 1951 AV

Thorvald Struve

Karl Pehrson

STADSKRITIK

FÖRSTE STADSENGJÖR

TILLHÖR BYGGNADSNÄMNDENS PROTOKOLL
§ 679 AV DEN 5 DECEMBER 1951 BETYGAR
Oskar Nilson


BYGGNADSNÄMNDENS ORDF.

TILLHÖR STADSFULLMÄKTIGES PROTOKOLL
§ 12 AV DEN 22 JANUARI 1952 BETYGAR
Kjell Malmberg

STADSFULLMÄKTIGES U. ORDF.

Beteckningar:

- Gränslinje belägen tre (3) meter utanför det område, som beröres av förslaget.
- Gat- och kvartersgräns avsedd att bibehållas
- - - - - Gräns mellan olika bestämelseområden avsedd att bibehållas.
- * * * * * Gräns mellan olika bestämelseområden avsedd att utgå.
- Nya gräns mellan olika bestämelseområden.
- - - - - Stadsägogräns sammanfallande med blivande tomtgräns.
- ~~~~~ Nivåkurvor.
- Befintlig byggnad.
- +0.0 Fastställd gatuhöjd avsedd att bibehållas.
- Beteckningar hänförande sig till tillhörande stadsplanebestämmelser.
- Illustrationslinje.

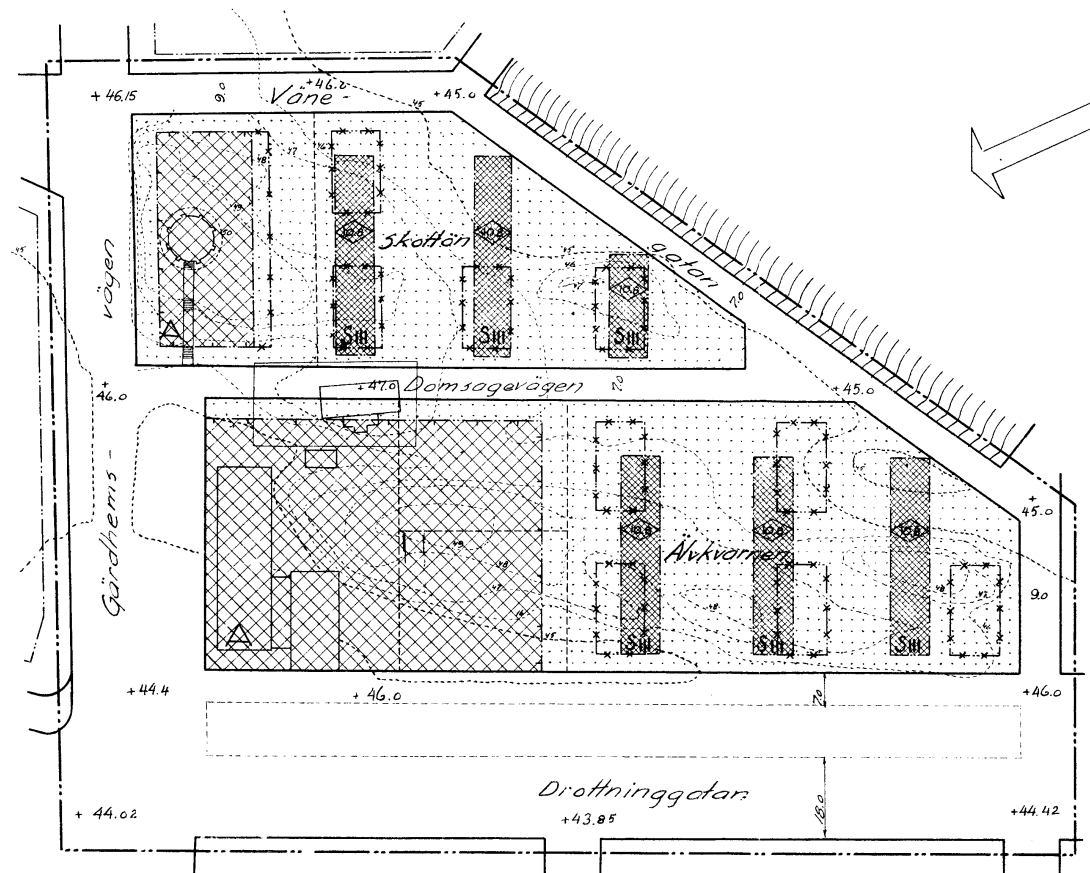

Skala 1:1000.

