


Karin Söderholm
Karin Söderholm, kartingenjör

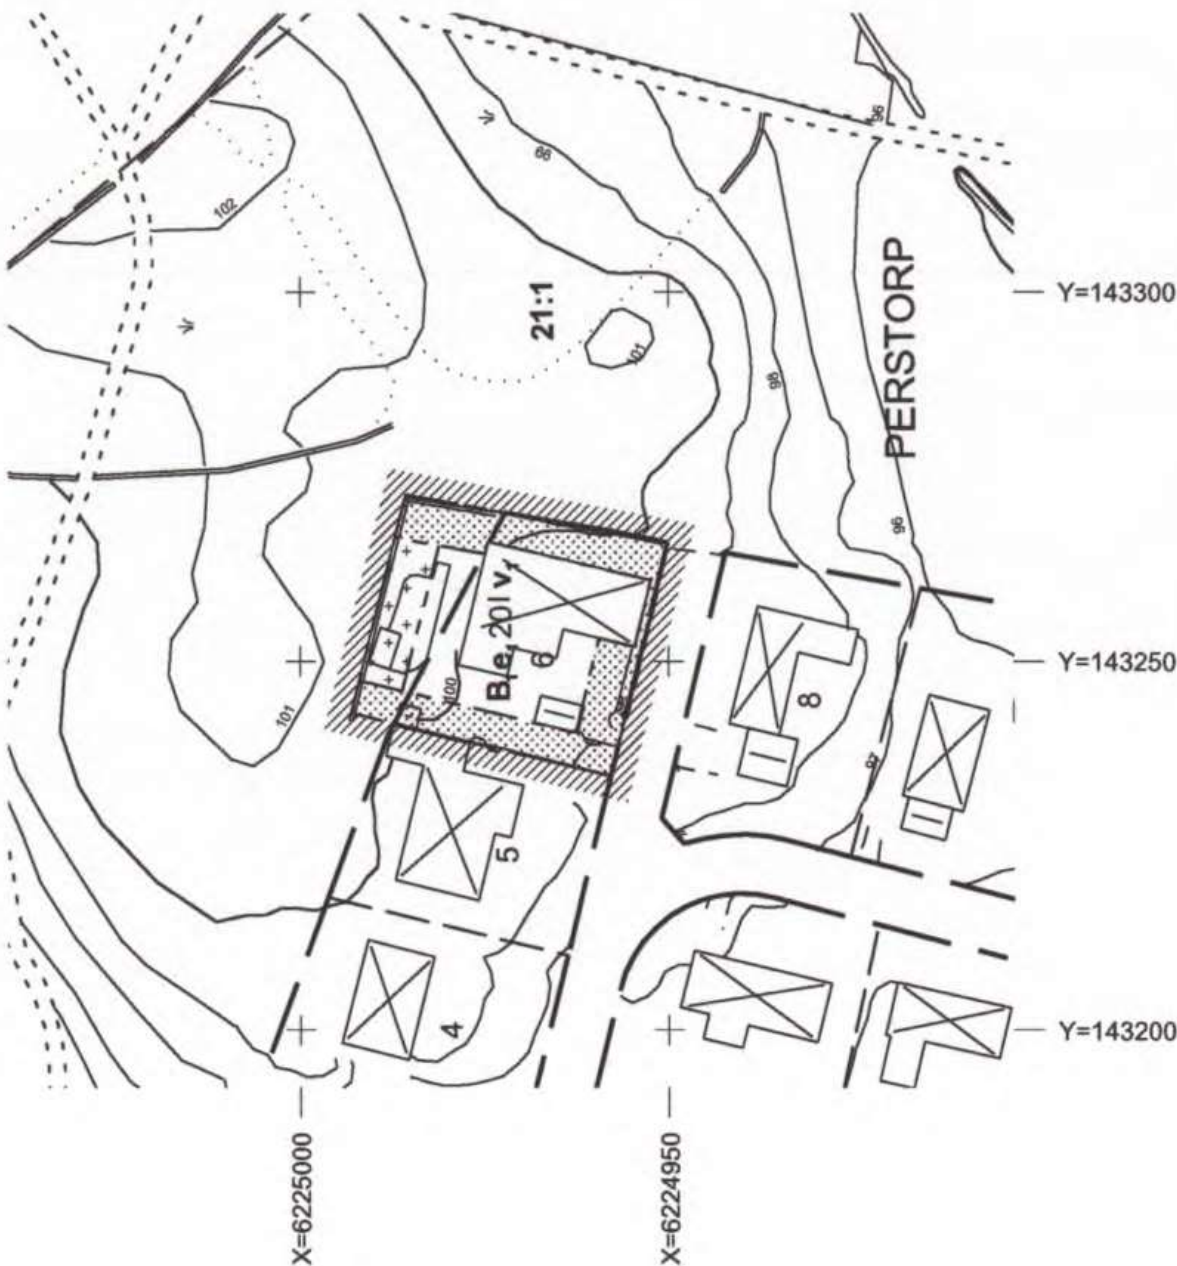

Beteckningar på grundkartan

- Fastighetsgräns
- 2, 23:14 Fastighetsbeteckningar
- Kvartergräns
- ⊠ Byggnader

PLANBESTÄMMELSER

Följande gäller inom områden med nedanstående beteckningar.
Endast angiven användning och utformning är tillåten,

GRÄNSBETECKNINGAR

- ▨ Planområdegräns
- Användningsgräns
- Egenskapsgräns

ANVÄNDNING AV MARK

Kvartermark

B₁ Bostäder som endast får uppföras fristående

UTNYTTJANDEGRAD

e₂ 20 Största byggnadsarea i procent av fastighetsarean

BEGRÄNSNING AV MARKENS BEBYGGANDE

Marken får inte bebyggas

Marken får endast bebyggas med uthus eller swimmingpool

PLACERING; UTFORMNING; UTFÖRANDE

I Föreskrivet antal våningar

V₁

Vind får inredas. Sutturängväning får anläggas om terrängen så tillåter.

Dock får inte både vind inredas och sutturängväning anläggas

ADMINISTRATIVA BESTÄMMELSER

Genomförandetiden slutar 10 år efter att planen vunnit laga kraft

ÄNDRING AV DEL AV DETALJPLAN

VÄSTRA SPJUTSERÖD, FAGOTTEN 6

Perstorps kommun, Skåne län

Upprättad i november 2011

Antagen av Byggnadsnämnden 2012-05-24

Laga kraft 2012-06-26

Lena Thore

fd stadsarkitekt

Mentor Denjaha
Mentor Denjaha
stadsarkitekt

Skala 1:1000 (A3)

1275-P62