

FÖRSLAG TILL ÄNDRING I STADSPLANEN FÖR KVARTERET LINJALEN OCH RADIOSTATIONSOMRÅDET I SKÖNSMON, SUNDSVALL

UPPRÄTTAT ÅR 1950 AV

Hammar
STADSARKITEKT

Den 21 april 1950 hava stadsfullmäktige i Sundsvall antagit i enlighet med denna karta upprättat förslag till ändring i stadsplanen för kvarteret Linjalen och Radiostationsområdet i Skönsmon, Sundsvall. Sundsvall den 25 april 1950. För Stadsfullmäktige i Sundsvall.

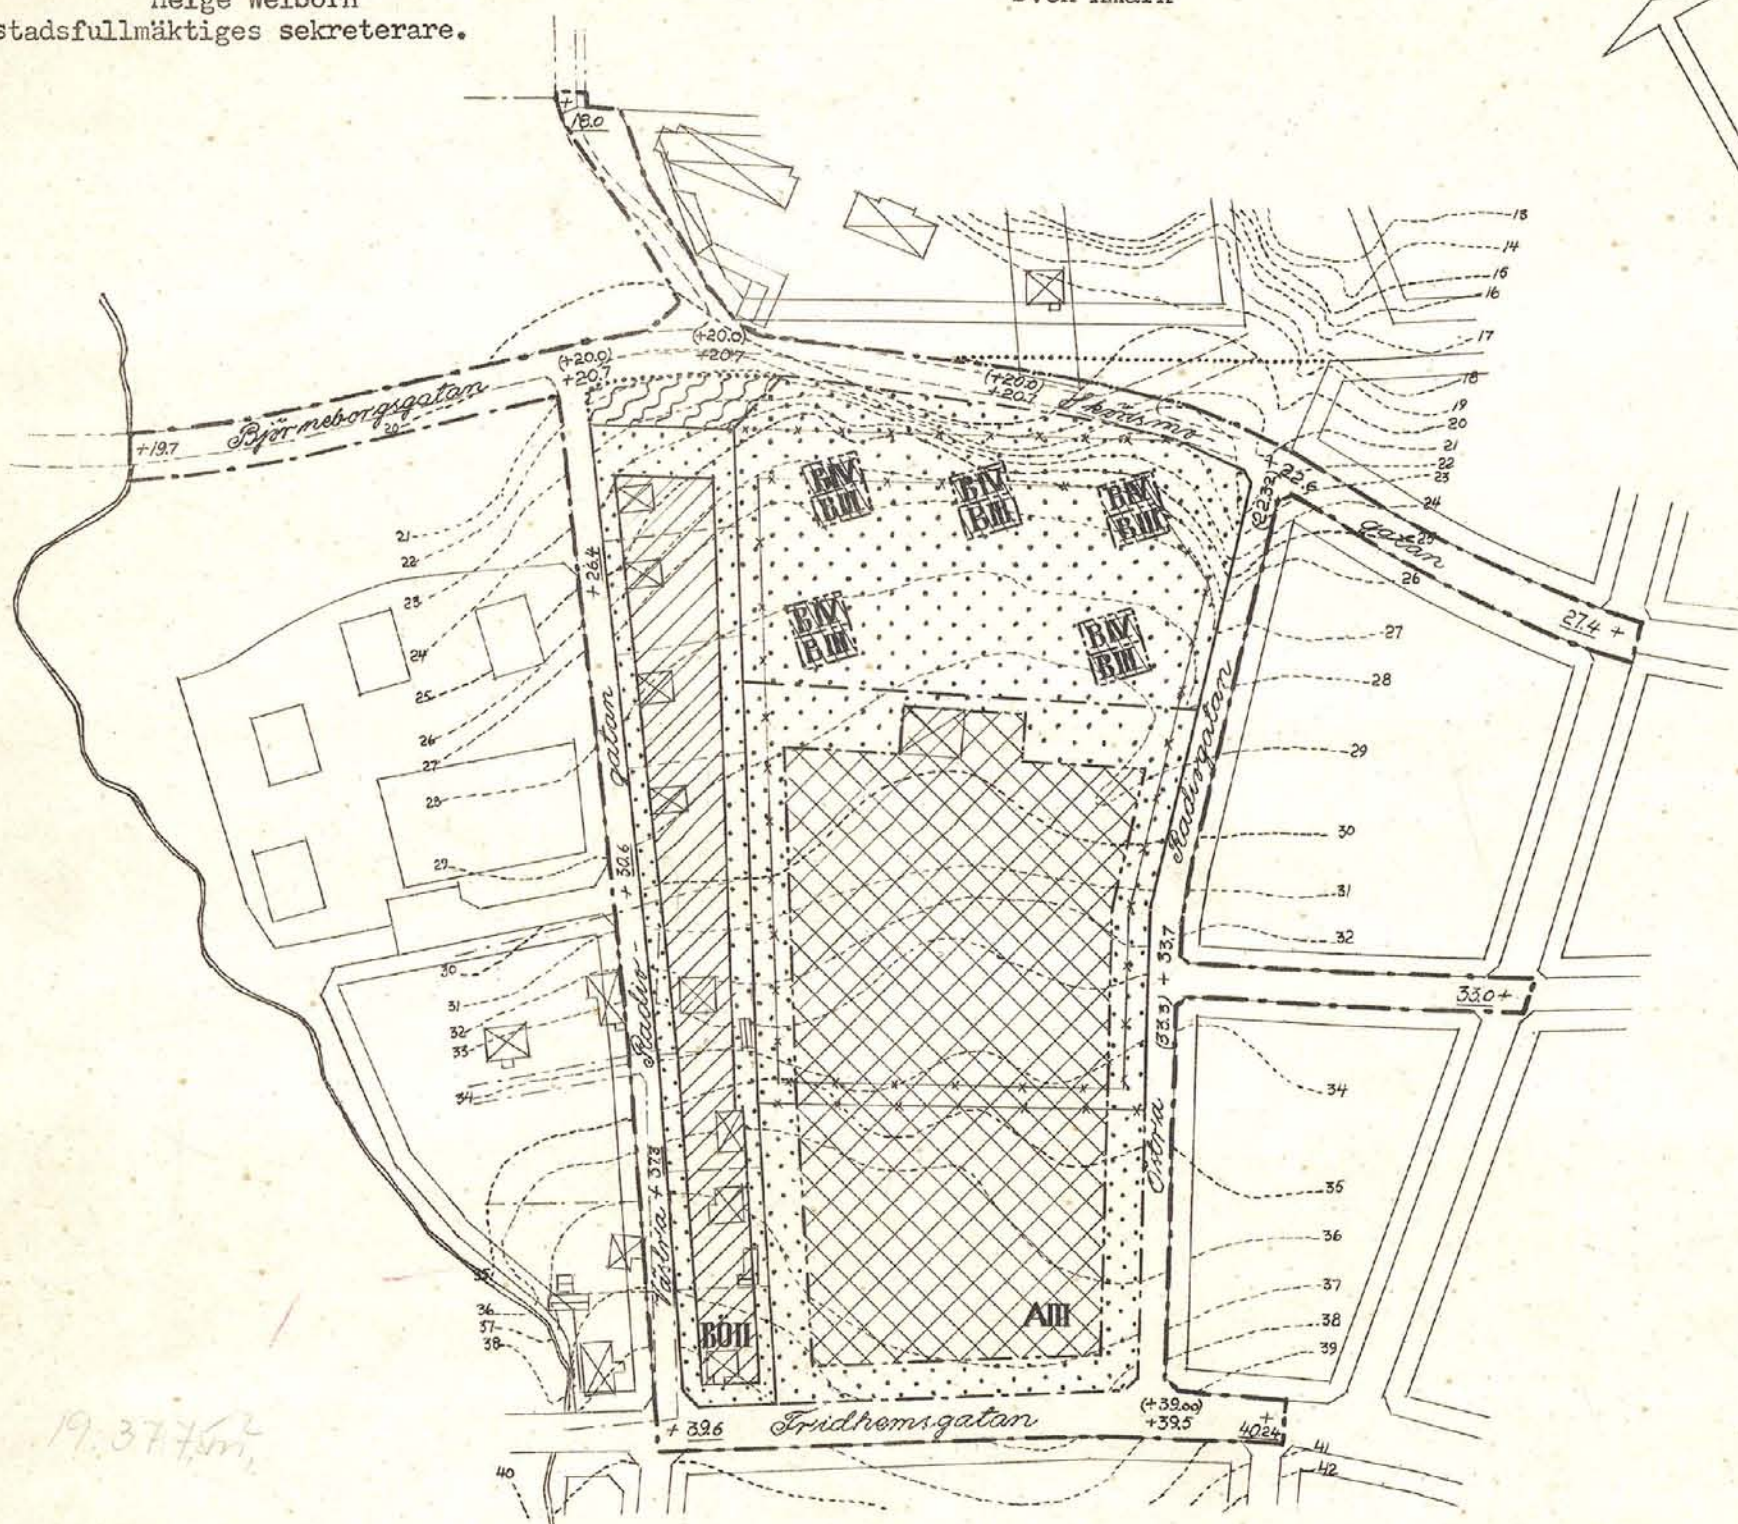
På tjänstens vägnar:
Helge Welborn
stadsfullmäktiges sekreterare.

Tillhör Kungl. Maj:ts beslut
den 25 augusti 1950. Stockholm
i Kommunikationsdepartementet.

Ex officio:
Sven Åmark

Kopians likhet med originalet betygas,
Stockholm den 31 okt. 1950
STATENS REPRODUKTIONSANSTALT

D. Jönholm

BeteckningarTerrängharta (befintliga förhållanden)

- stadsplanelinje
- - - fastighetsgränser
- - - vägar
- ⊠ = huvudbyggnad resp uthus
- ~ ~ ~ nivåkurvor
- +00.00 gällande gatu höjd

Stadsplanekarta

- stadsplanegräns
- - - gällande stadsplanelinje
- * * * gällande stadsplanelinje, avsedd att utgå
- - - områdesgräns
- - - bestämmelsegräns
- annan gränslinje, ej avsedd att fastställas
- allmän plats (gata, torg m.m.)
- ▨ allmän plats (park och plantering)
- A mark för allmänt ändamål
- B mark för bostadsändamål
- Bö mark för bostadsändamål i öppet byggnadssätt
- mark, som ej får bebyggas
- +00.00 gällande gatu höjd
- (+00.00) gällande gatu höjd, avsedd att utgå
- +00.00 gatu höjd
- II-IV antal våningar

10 0 10 20 30 40 50 100 200 300 M

Skala 1:2000