


FÖRSLAG TILL ÄNDRING AV STADSPLANEN FÖR KVARTERET KULLEN I SUNDSVALL


UPPRÄTTAT ÅR 1945 AV *W. Hamrin*

STADSARKITEKT.


1945 4/8 1945

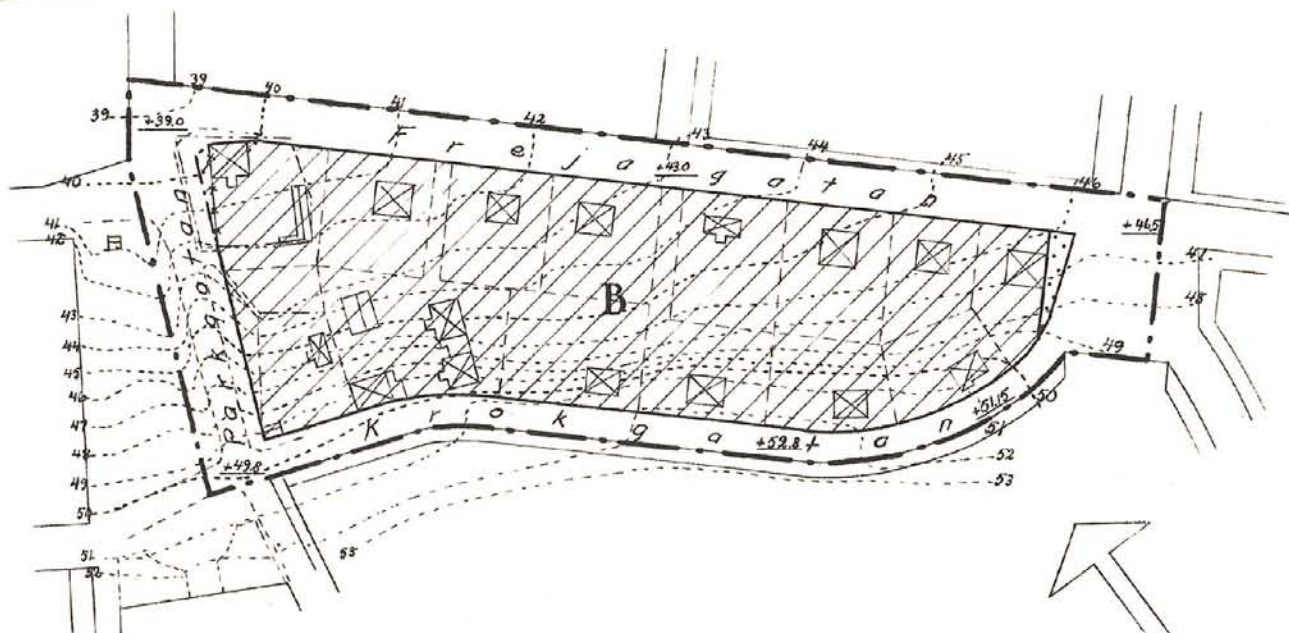

Terrängkarta (befintliga förhållanden)

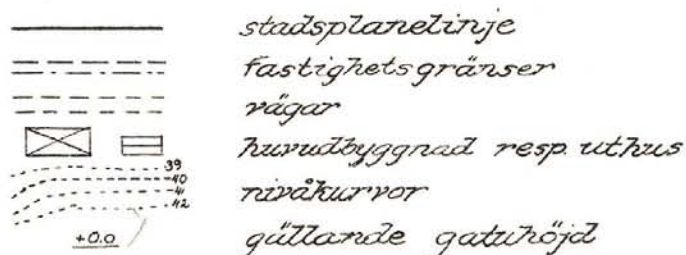

Stadsplanekarta

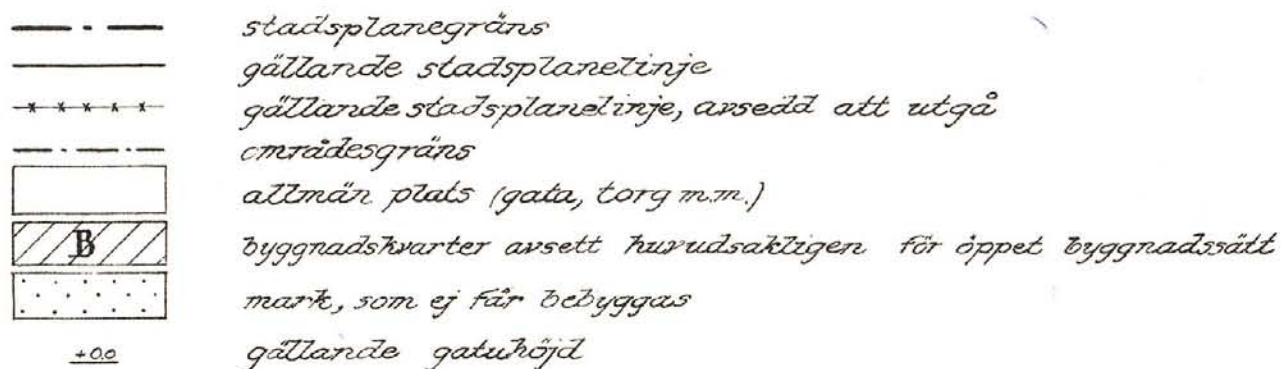

Skala 1:2000

S81

Förv.-pl.