


Utdrag ur primärkartan
kompletterad och inventerad
med avseende på plan, byggnader
och fastighetsindelningen.

1998-09-24

Kenneth Bengtsson
Kenneth Bengtsson
Ingenjör

ILLUSTRATION

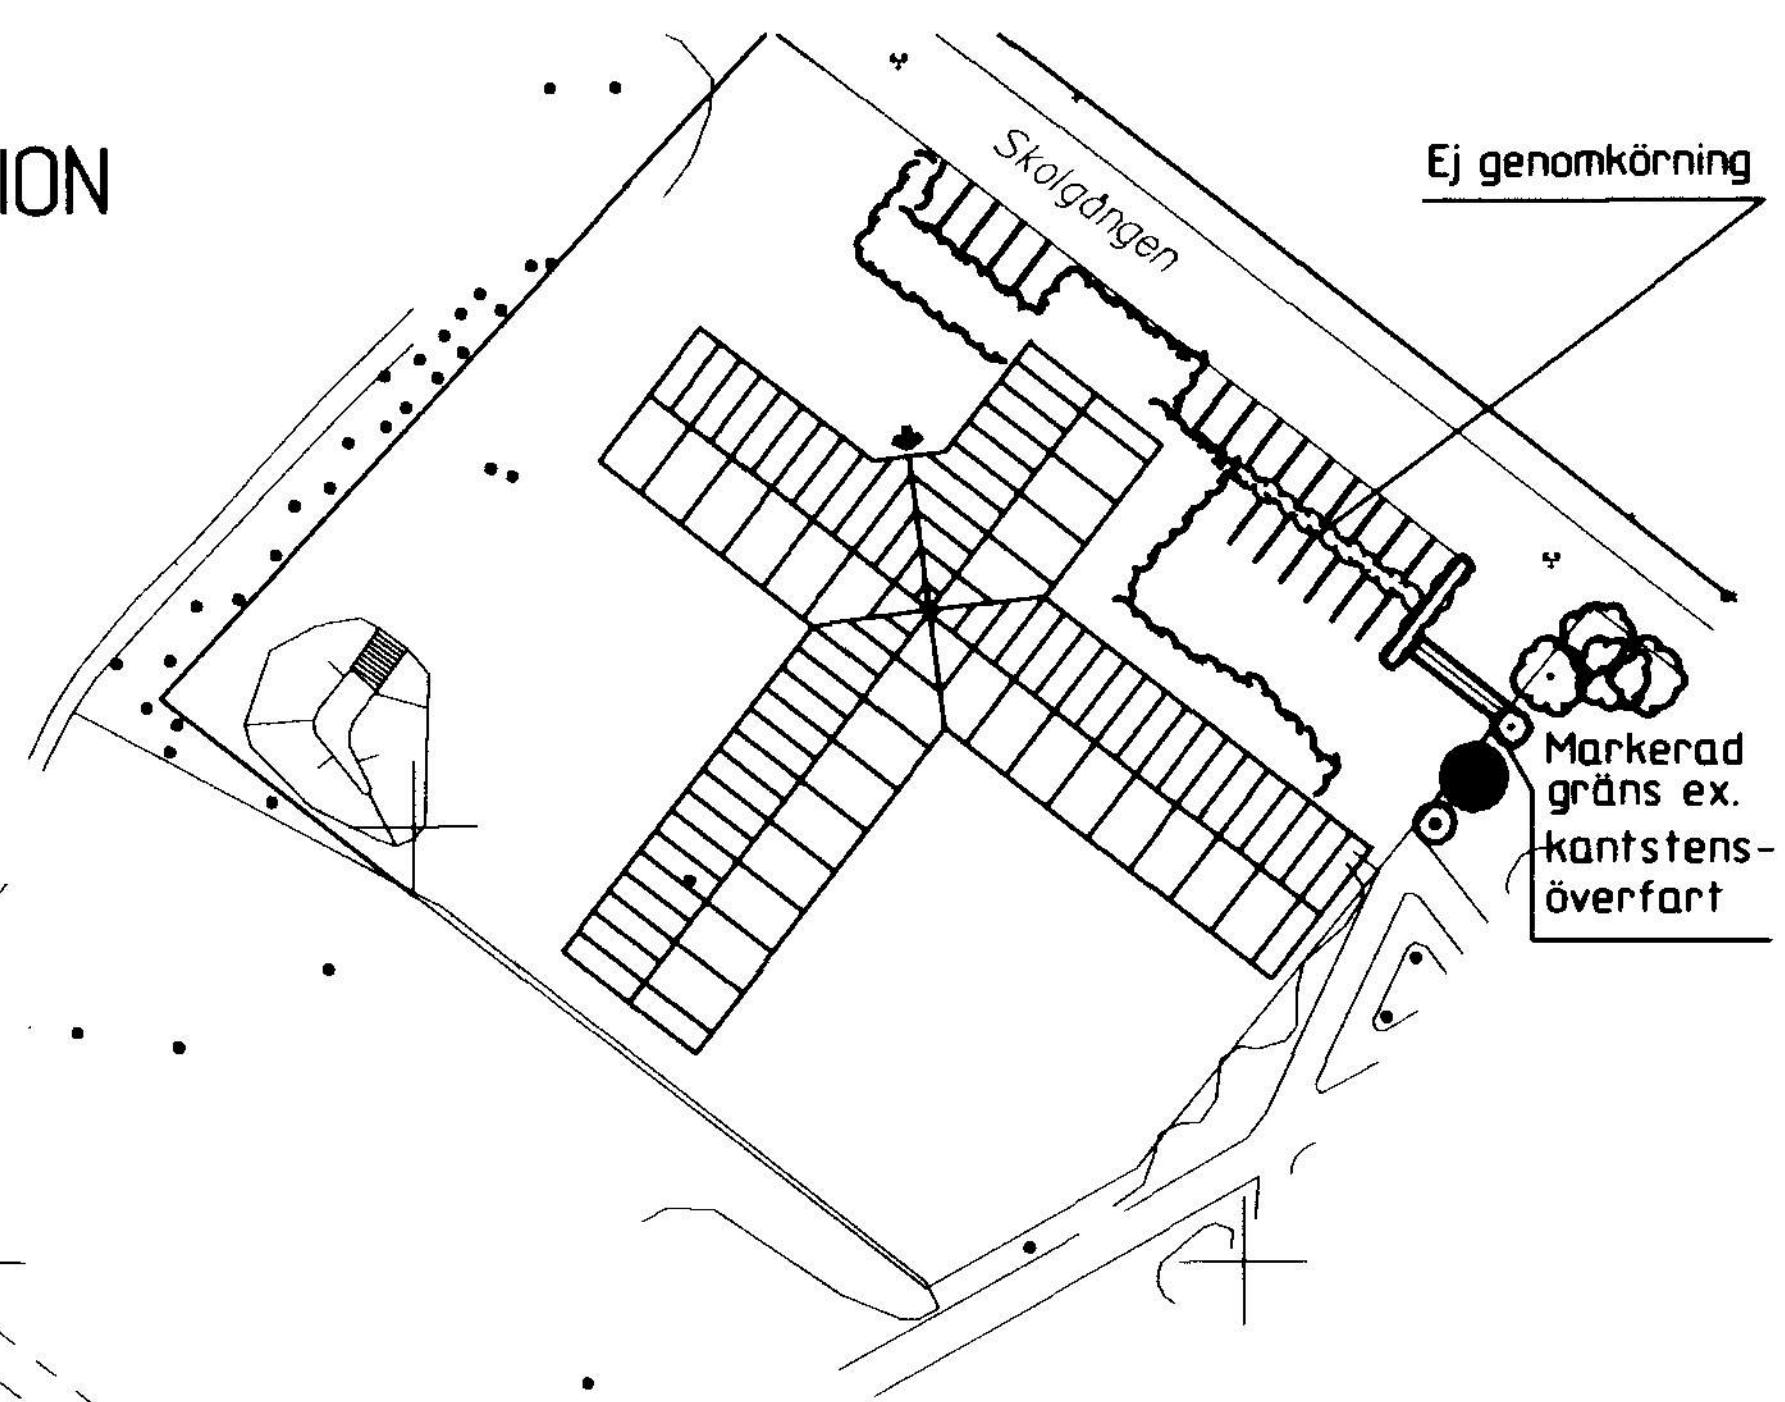

PLANBESTÄMMELSER

Följande gäller inom områden med nedanstående beteckningar. Där beteckning saknas gäller bestämmelsen inom hela planområdet. Endast angiven användning och utformning är tillåten.

GRÄNSBETECKNINGAR

- Planområdesgräns (ritad 3 mm utanför planområdet)
- · - Användningsgräns
- · · - Egenskapsgräns

ANVÄNDNING AV MARK OCH VATTEN

Allmänna platser

LOKALGATA Lokaltrafik

Kvartersmark

D Vård

UTNYTTJANDEGRAD

e 0000 Högsta exploateringsgrad i bruttoarea per fastighetsarea

PLACERING; UTFORMNING; UTFÖRANDE

- 0.0** Högsta byggnadshöjd i meter
- I** Högsta antal våningar
- b** Endast källarlösa hus

BEGRÄNSNING AV MARKENS BEBYGGANDE

- u** Marken får inte bebyggas
- u** Marken skall vara tillgänglig för allmänna underjordiska ledningar

MARKENS ANORDNANDE

Mark och vegetation

parkering Parkeringsplats skall finnas

ANTAGANDEHANDLING

DETALJPLAN FÖR

HJÄRNAN 1


MARTIN LUTHER, HALMSTAD

BYGGNADSKONTORET 21 april 1999

Anders Sennerdal
Anders Sennerdal

Bo Magnusson
Bo Magnusson

Skala 1:1000

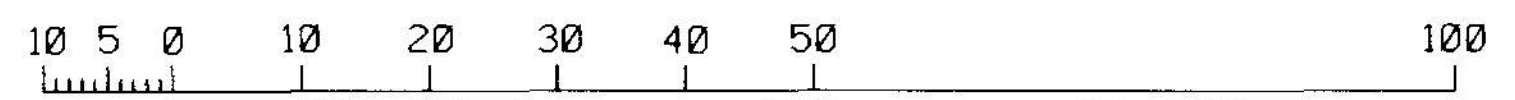

Skala 1:1000 E 136 a,b MLU

