

Förslag

till mindre ändring av stadsplanen för

121 kv. Bindaren

å öster i

NYKÖPING

upprättat i mars 1957 av

T. Haglund.

Stadsarkitekt


Skala 1:2000.

0 10 20 30 40 50 100 150 m

Tillhör byggnadsnämndens i Nyköping
beslut den 2/5 1957.

Martin Nilsson

byggnadsnämndens ordförande.

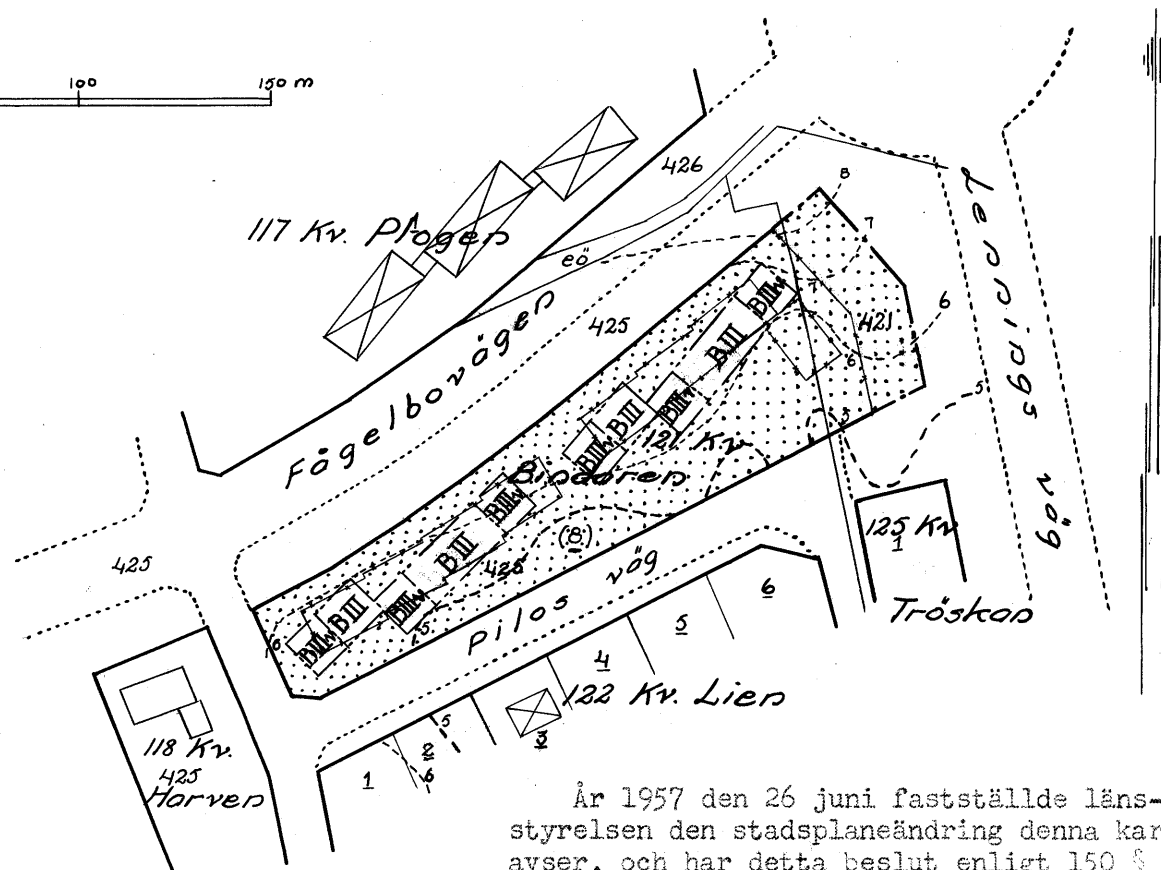

År 1957 den 26 juni fastställde länsstyrelsen den stadsplaneändring denna karta avser, och har detta beslut enligt 150 § tredje stycket byggnadslagen vunnit laga kraft; betygar Nyköping i landskansliet som ovan.

På tjänstens vägnar:

Göran Widmark

Göran Widmark

Stadsplanekarta.

— stadsplanegräns.

— gällande områdesgräns.

- - - gällande områdes-och bestämmelsegräns, avsedd att utgå.

- - - gatu-kvarters-och annan områdesgräns.

- - - bestämmelsegräns.

- - - fastighetsgräns.

□ område för bostadsändamål.

□ mark som icke för bebyggas.

III antal våningar.

III v . . . jämte vindsinredning.

~ ~ ~ nivåkurvor.

421 stadsägonummer.

Vidimeras ex officio:

Grundkartan upprättad d. 1.4.57.

Rudolf Lerdbeck

Mättningsman.