


879/69

Guiden Sjönså

SD 7:42/69

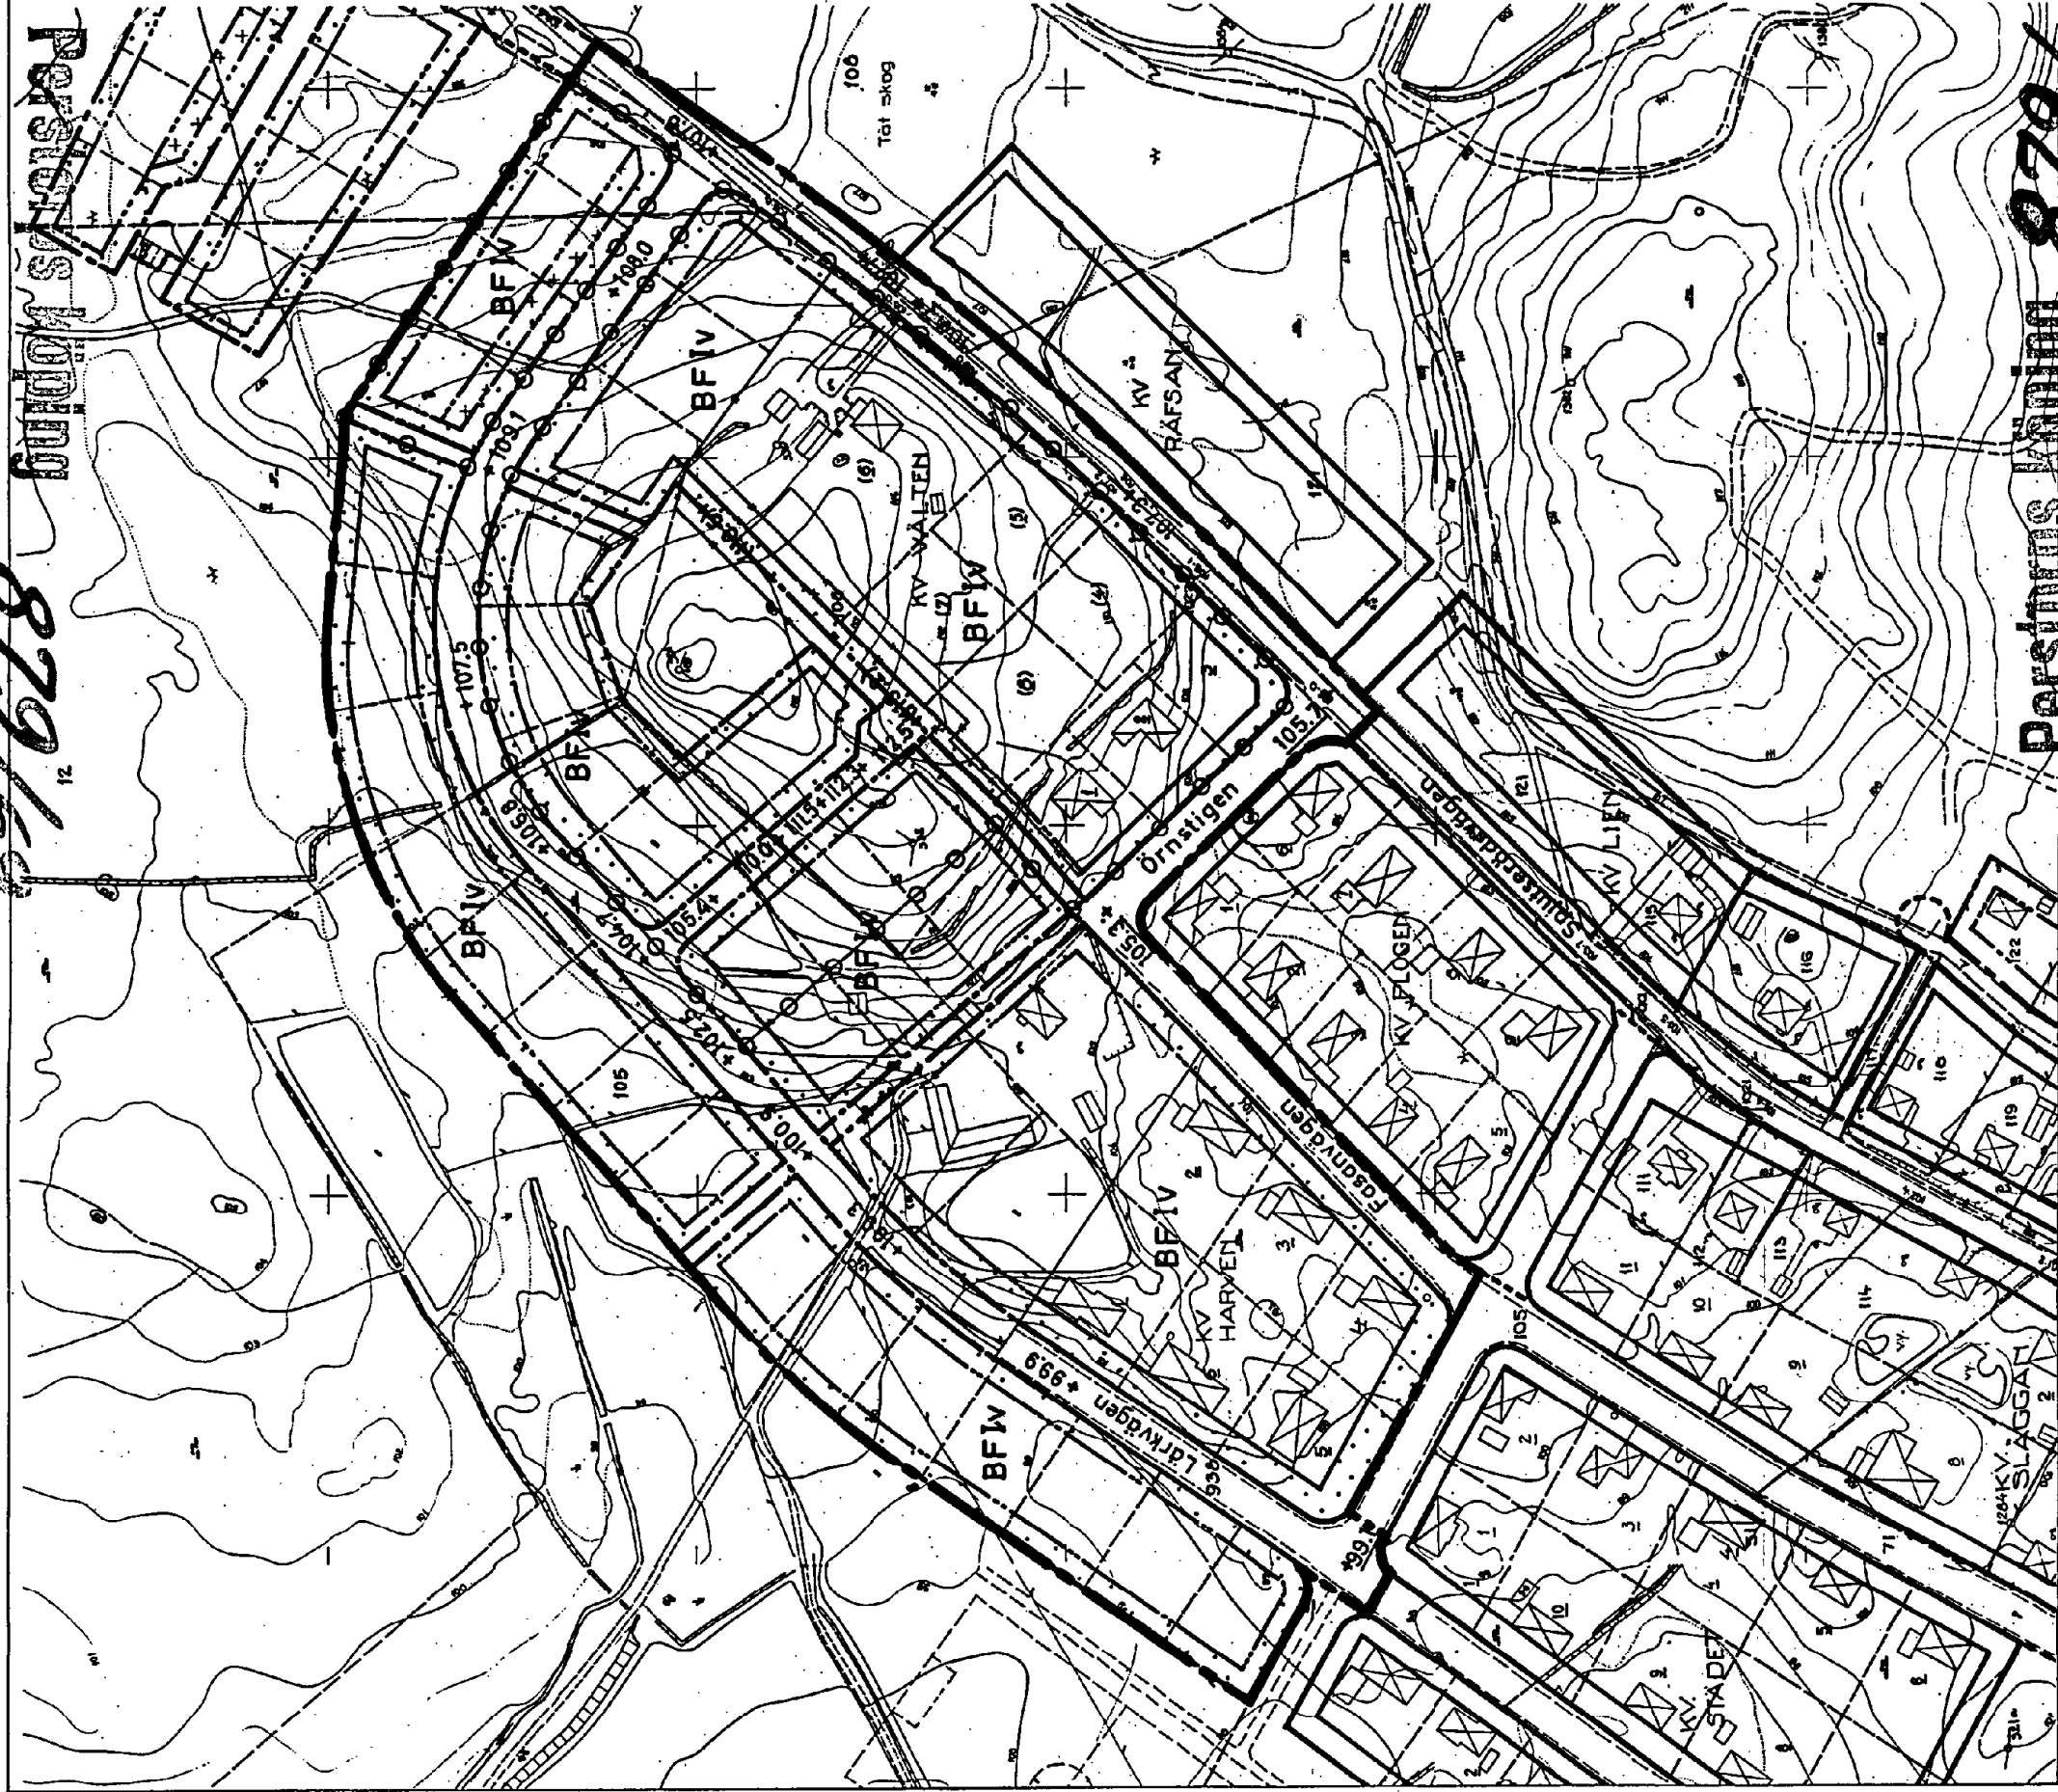

Förslag till ändring och utvidgning av
stadsplan för
KV VÄLTEN MFL
PERSTORPS KÖPING

Kristianstads län

Upprättat i december 1967

G. Bergenudd
G BERGENUDD ARKITEKT SAR

Tillhör fullmäktiges beslut
den 25/2 1969
§ 15, bestyrkes:
Nils Berg
v. ordföranden.

BETECKNINGAR:

- Grundkarta
- Fastighetsgräns
- Staket resp. stenmur
- Häck
- Gräns mellan ägoslag resp. stödmur
- Väg, körbana
- Slätt
- Dike, bäck
- Huvudbyggnad resp. uthus
- Nivåkurvor
- Punkt i rutnät resp. markhöjd

NR 11161 29 69 TILLHÖR LÄNSSTYRELSENS I
KRISTIANSTADS LÄN BESLUT DEN 1 AUGUSTI
1969

PÅ TJÄNSTENS VÄGNAR:

Erik Brinck
ERIK BRINCK

- Stadsplanekarta
- Stadsplanegräns
- Gällande områdesgräns avsedd att bibehållas
- Föreslagen områdesgräns
- Gällande bestämmelsegräns avsedd att bibehållas
- Föreslagen bestämmelsegräns
- Gällande stadsplanelinje avsedd att utgå
- Parkgräns ej avsedd att fastställas
- Illustrationslinje ej avsedd att fastställas

- Gata resp. park
- Område för bostadsändamål
- Mark som icke får bebyggas

- Byggnadsätt
- IV
- Antal våningar jämte ev. vindsinredning
- +0.0 (+0.0)
- +0.0
- Gällande gathöjd avsedd att bibehållas resp. att utgå
- Föreslagen gathöjd
- Undantaget av kommunalfullmäktige i Perstorps köping från antagande

Kopiera i länk med utgående betyg
Stockholm den 19-10-1969
SVENSKA REPRODUKTIONS AB

G. Lundberg
G. Lundberg

Skala 1:2000



Perstorps köping 879/69