

S+177 1693K
L21a

ORIGINAL

Förslag till stadsplan för området HAVSTENA i SKÖVDE

upprättat å stadsarkitektkontoret i Skövde
i februari 1966.

STADSPLANEKARTA

Skövde den 15 mars 1966

Stadsarkitekt
Stadsarkitekt

Tillhör länsstyrelsens i Skaraborgs län
beslut den 26 augusti 1966 betygar
På stadsplanens vägnar:
ÅKE PAULSSON
ÅKE PAULSSON

Fastställt enligt länsstyrelsens lagkraft-
vunna resolution den 26 augusti
1966; betygar Mariestad i landskaps-
liet den 20 september 1966
På stadsplanens vägnar:
ÅKE PAULSSON
ÅKE PAULSSON

STADSPLANEKARTA A GRÄNSBETECKNINGAR

- linje belägen tre meter utanför det område, som förslaget avser
- gällande stadsplanelinje, avsedd att bibehållas
- gällande stadsplanelinje, avsedd att utgå
- föreslagen ny gräns för ändamålsområde
- föreslagen ny gräns för bestämmeelseområde
- gränslinje, där staket skall anordnas till förhindrande av in- och utfart
- gränslinjer, ej avsedda att fastställas

B OMRÅDESBETECKNINGAR

Allmän plats:

- gata, väg
- park
- +000.0 gällande gathöjd, avsedd att bibehållas
- +000.0 föreslagen ny gathöjd

Huvudbestämmelse:

Byggnadskvarter

- (B) område för bostadsändamål


Detaljbestämmelser:

- bk område för bostadskollektivt ändamål
- g område för garageändamål
- pg område för parkerings- och garageändamål
- f område för fristående hus
- u mark tillgänglig för underjordiska allmänna ledningar
- mark, som icke får bebyggas
- I, II, III, VII våningsantal
- byggnadshöjd över stadens nollplan

GRUNDKARTA

- gällande kvartersgräns
- gräns för fastighet och samfällt område
- annan gräns
- bostadsbyggnad
- övrig byggnad
- staket
- hack
- stodmur
- stenmur
- skärning eller bank
- väg
- nivåkurvor
- fornlämning
- fastighetsbeteckningar
- rutnätspunkt

Skala 1:1000
0 10 20 30 40 50 60 70 80 90 100 M

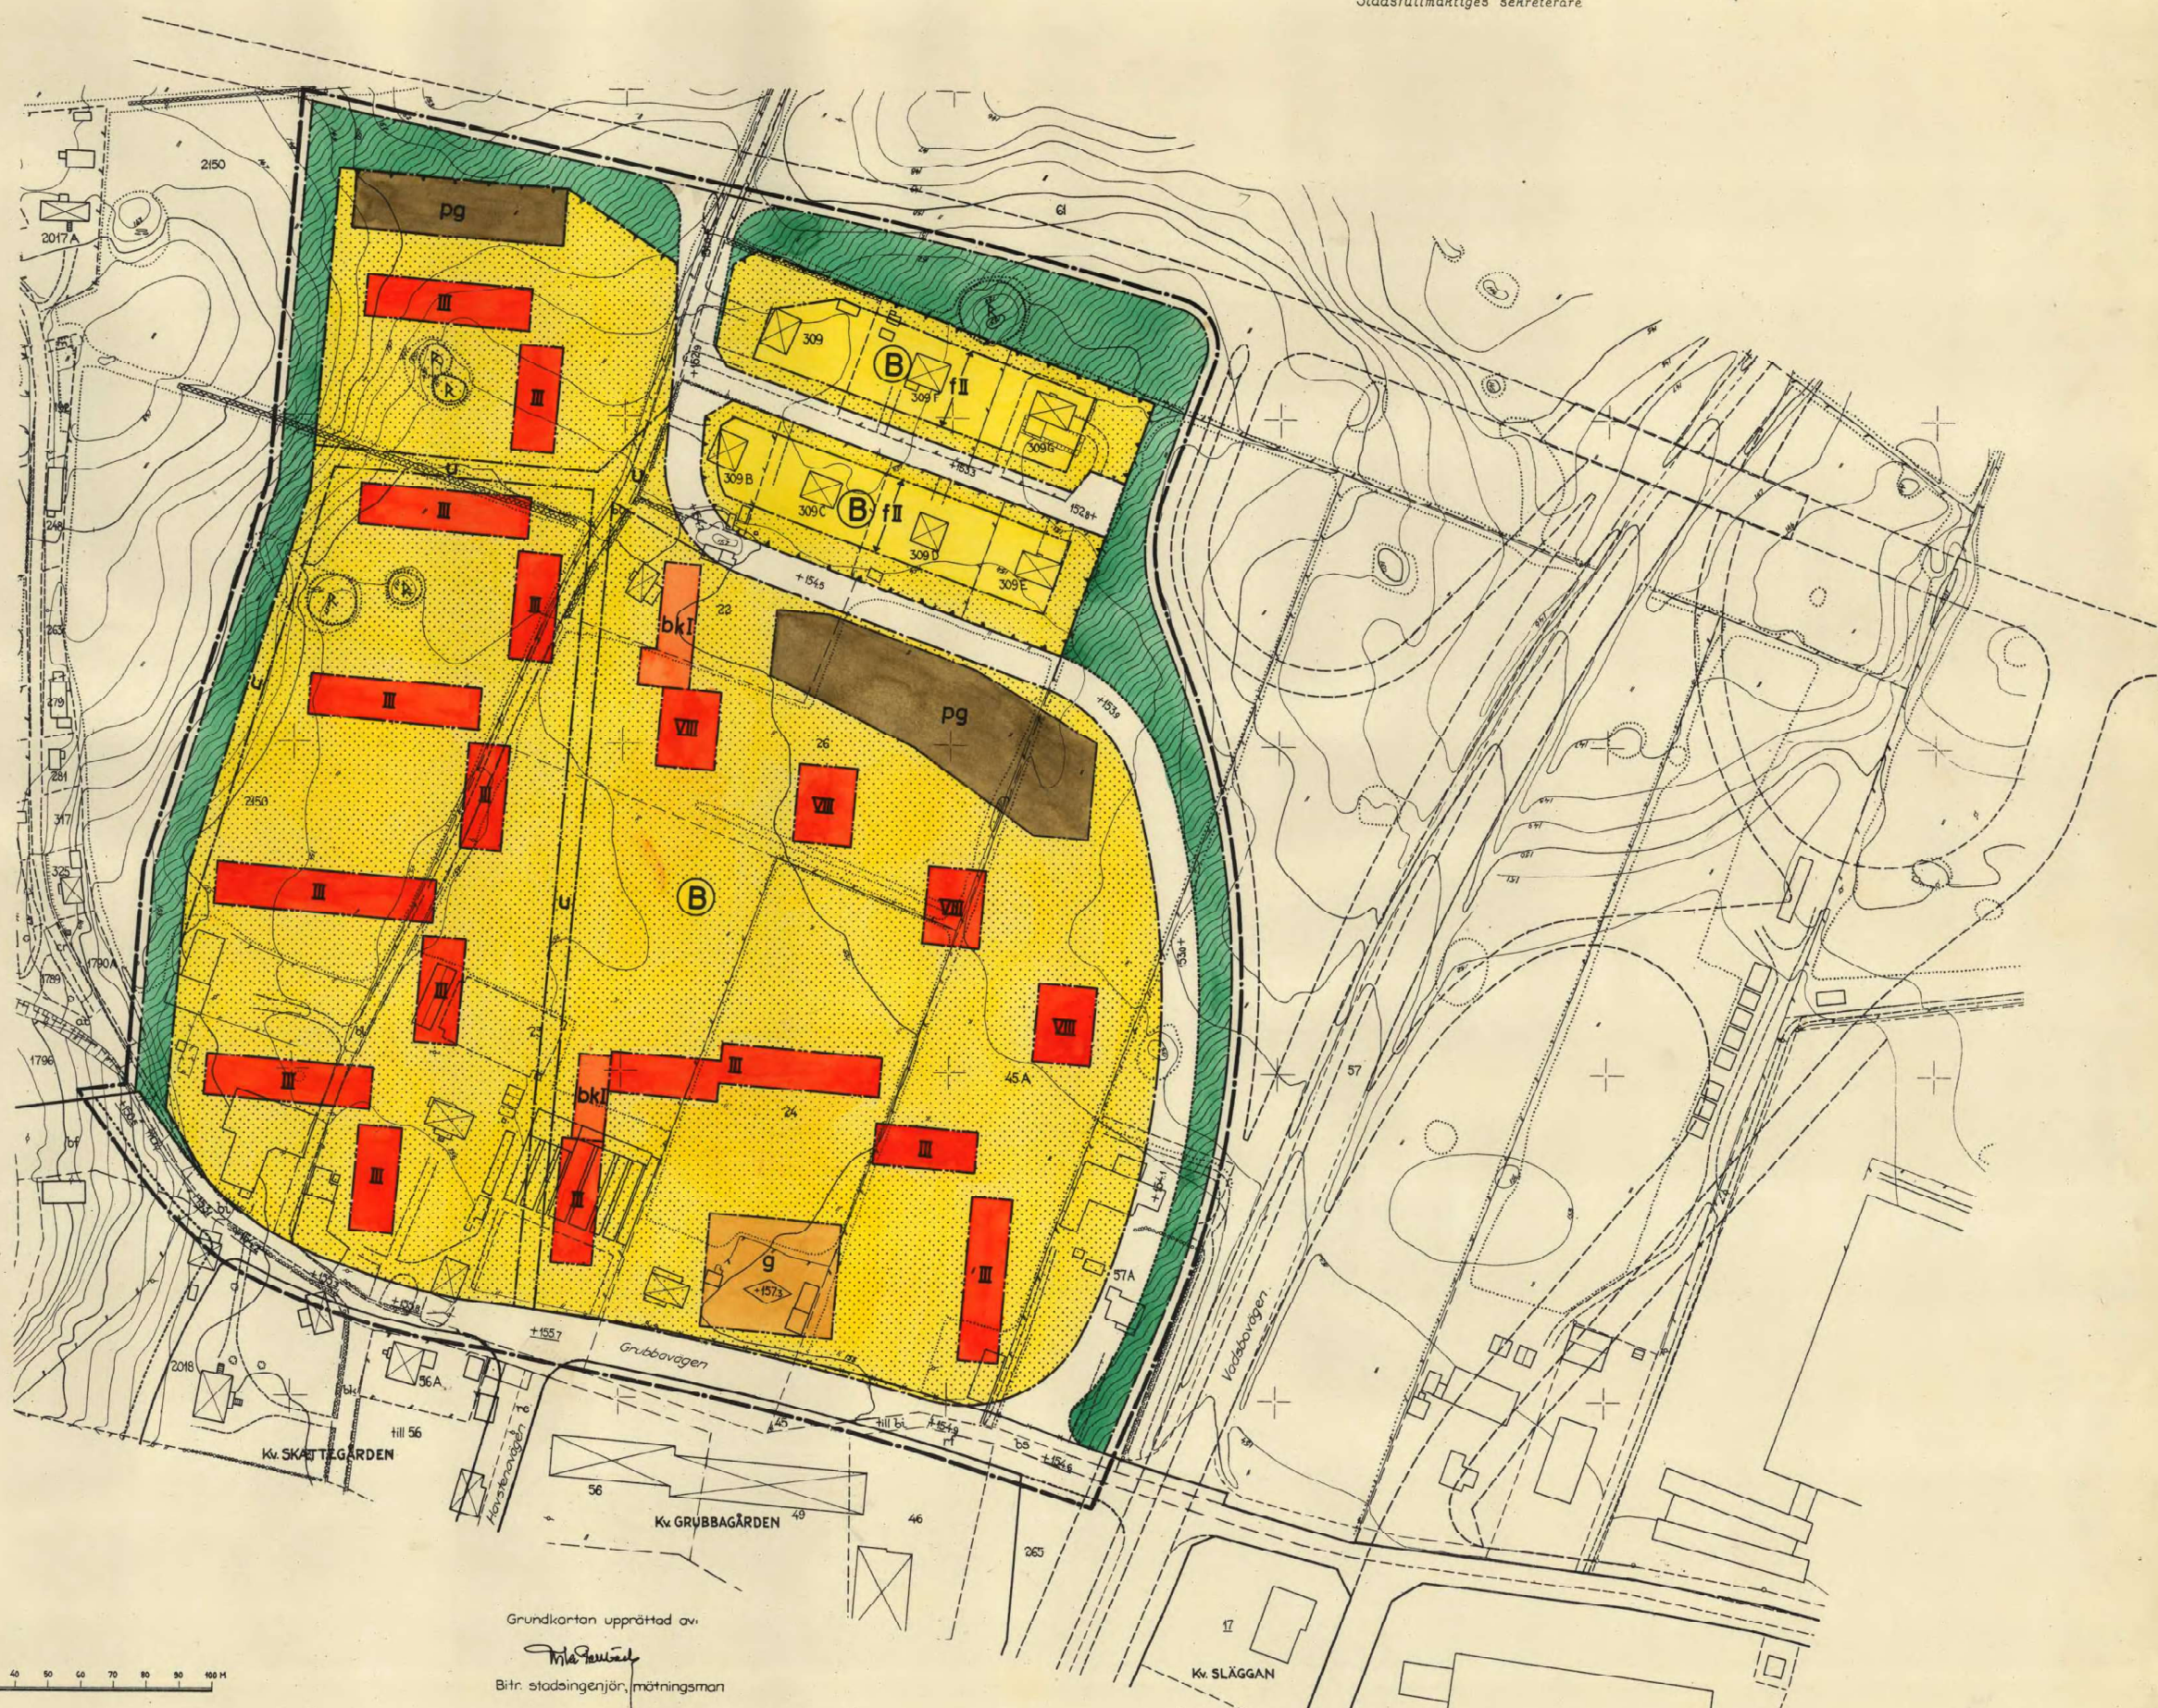

Grundkartan upprättad av:

Åke Paulsson
Bitr. stadsingenjör, mättningsman

Tillhör stadsfullmäktiges i Skövde
protokoll den 22 juni 1966, 568,
betygar

Åke Paulsson
Stadsfullmäktiges sekreterare