


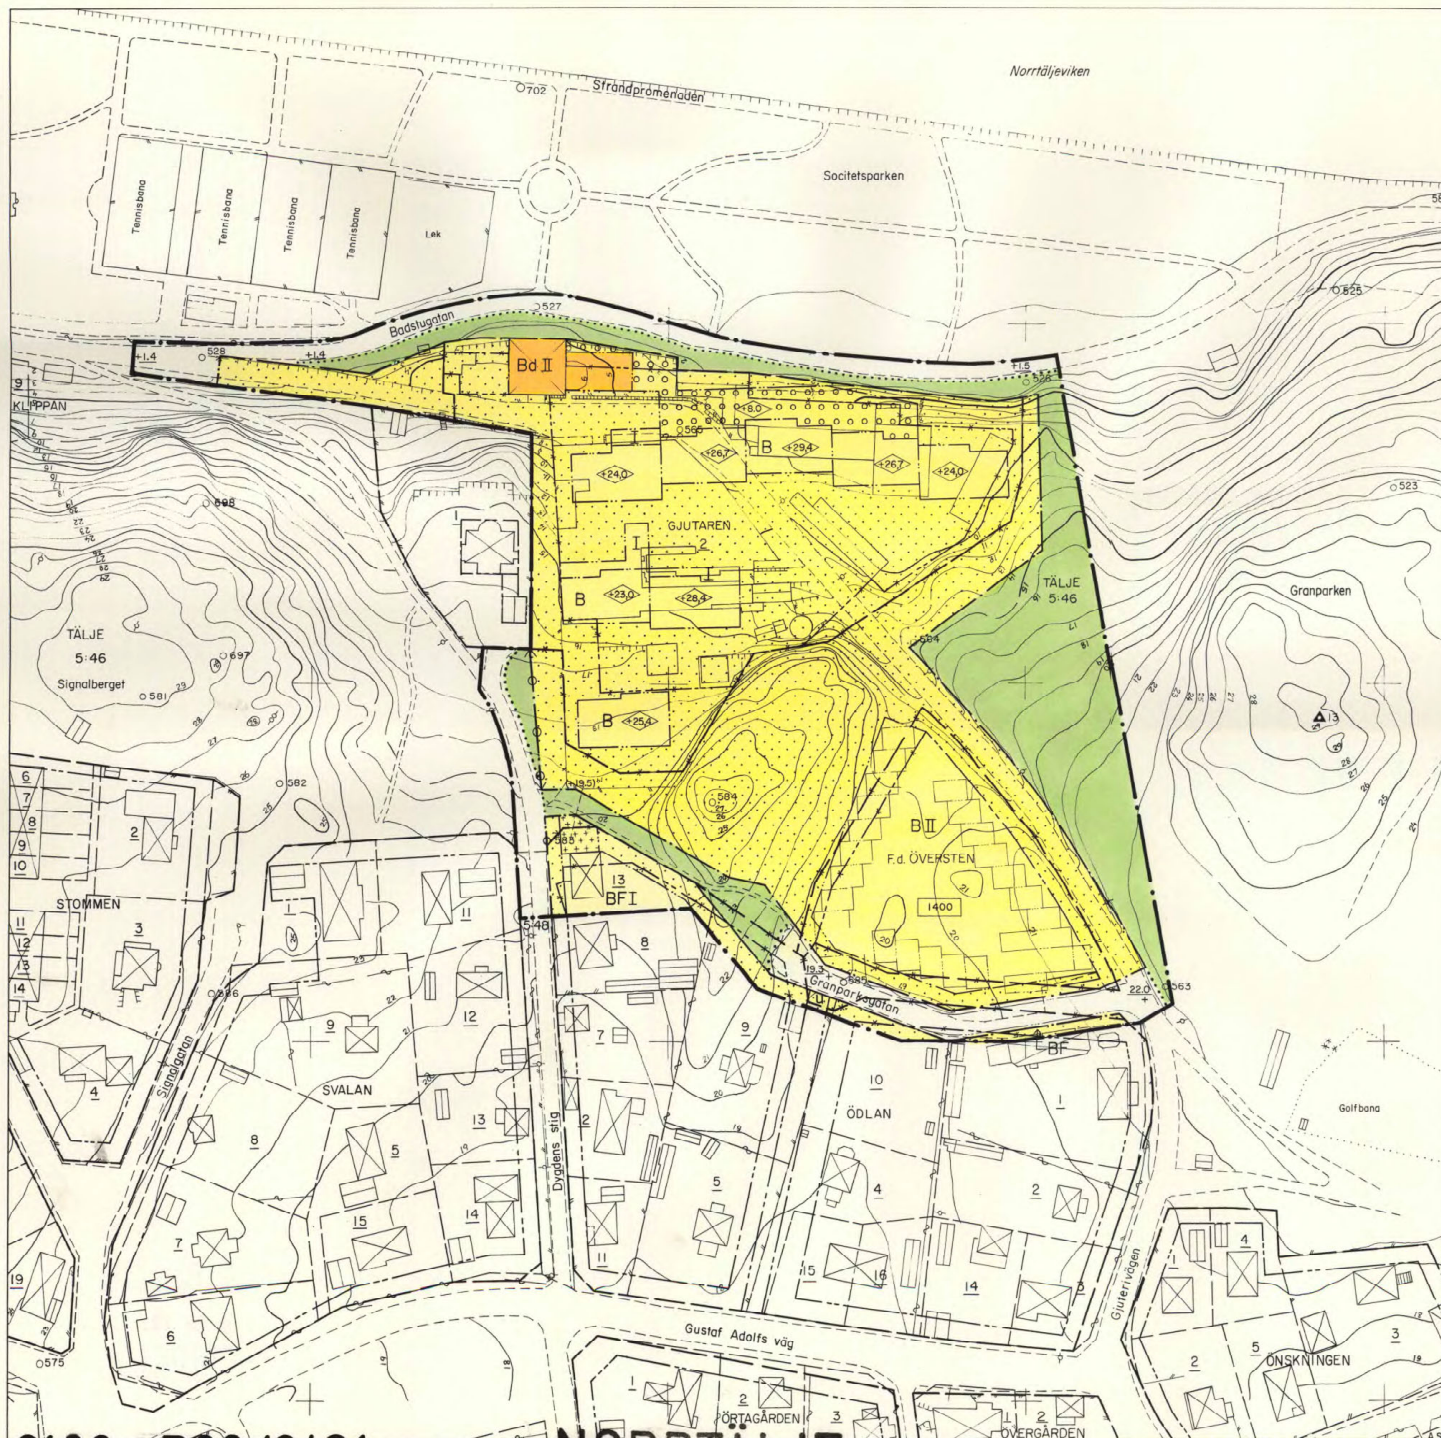

NORRTÄLJE KOMMUN




Förslag till ändring av stadsplanen för kv. GJUTAREN m.m. i Norrtälje stad

Upprättat på stadsarkitektkontoret, Norrtälje i mars 1987.

Reviderat i maj 1987.

BJÖRN CEDERSTRÖM
stadsarkitekt

ÅKE WIDMÄN
generalplanarkitekt

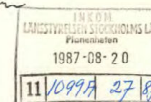

GRÄNSBETECKNINGAR

- stadsplanegräns
- gällande områdesgräns avsedd att bibehållas
- gällande bestämmelsegräns avsedd att bibehållas
- gällande områdesgräns avsedd att utgå
- gällande bestämmelsegräns avsedd att utgå
- kvarters- eller annan områdesgräns
- bestämmelsegräns
- illustrationslinje
- gränslinje ej avsedd att fastställas
- utfartsförbud

OMRÅDESBETECKNINGAR

- Allmän plats
- gata
 - park eller plantering
- Byggnadskvarter
- B bostäder
 - BF fristående hus
 - Bd bostäder och i vissa fall kontor eller samlingslokal

Tillhör kommunfullmäktiges
1 Norrtälje kommun beslut
1987-06-30 8178

Marie Stencke
Vik. byggnadsnämndschef

ÖVRIGA BETECKNINGAR

- mark som inte får bebyggas
- mark för uthus o.dyl.
- överbyggd gård och annan terrassbyggnad
- ledningsområde
- gällande gathöjd, resp. gathöjd utgå
- tillåten byggnadsarea
- antal våningar
- byggnadshöjd räknad från grundkartans nollplan

Grundkartebeteckningar enl. lantmäterverkets TFA 1976

Grundkartan upprättad av stadsarkitektkontorets mätningssv. 1986.
Koordinatsystem: Norrtälje stads. Höjdsystem: RH00, Måtklass: II.

BJÖRN CEDERSTRÖM
1:1 byråingenjör

Ar. 19. 87-09-11
förskild denna ändring av stadsplan byggnadsplan
på sätt länstyrelsen beslutat samma dag närare
utvisar. Länstyrelsen i Stockholms län som ovan.
På länstens vägnar



Skala 1:1000
10 5 0 50 100m

0188 - P88/0421

NORRTÄLJE