

Detaljplan för kv RINGAREN och del av Väster 1:1 på Väster i Nyköping

PLAN- OCH BYGGKONTORET 1992-07-29
Rev. 1992-08-27

Anne-Marie Zettersten
Anne-Marie Zettersten
Stadsarkitekt

Arne Fridén
Arne Fridén
Planarkitekt

Ritad av Ulla Werner



Skala 1:1000

Planbestämmelser

Följande gäller inom områden med nedanstående beteckningar. Där beteckning saknas gäller bestämmelsen inom hela planområdet. Endast angiven användning och utformning är tillåten.

GRÄNSBETECKNINGAR

- Planområdesgräns, gränsen ligger i rastrets innerkant
- Användningsgräns
- Egenskapsgräns
- Gällande användnings- resp eigenskapsgräns
- Utgående gränser

ANVÄNDNING AV MARK

Allmänna platser

- HUVUDGATA Gata som ingår i huvudnätet
- PARK Parkområde
- Kvartersmark
- B Bostäder och daghem
- H Handel

UTFORMNING AV ALLMÄNNA PLATSER

- gc-väg Gång- och cykelväg

BEGRÄNSNINGAR AV MARKENS BEBYGGANDE

- Marken får inte bebyggas
- Marken får endast bebyggas med uthus och övriga gårdsbyggnader

MARKENS ANORDNANDE

- Utfart får inte anordnas

PLACERING, UTFORMNING, UTFÖRANDE

- Högsta byggnadshöjd i meter
- I, II, III Högsta antal våningar
- V₁ Vind får inte inredas
- q Kulturhistoriskt värdefull miljö. Ändring av byggnad får inte försvaga dess karaktär. Byggnaden får inte rivas.
- Ny-, om- och tillbyggnader skall utformas med särskild hänsyn till miljön

ADMINISTRATIVA BESTÄMMELSER

Genomförandetid


Genomförandetiden är 10 år från den dag planen vinner laga kraft

Upphävda fastighetsplaner

De tomtindelningar (fastighetsplaner) som fastställdes 1925-12-07, 1935-09-23 och 1953-03-03 är upphävda.

ILLUSTRATIONER

- Illustrationslinje

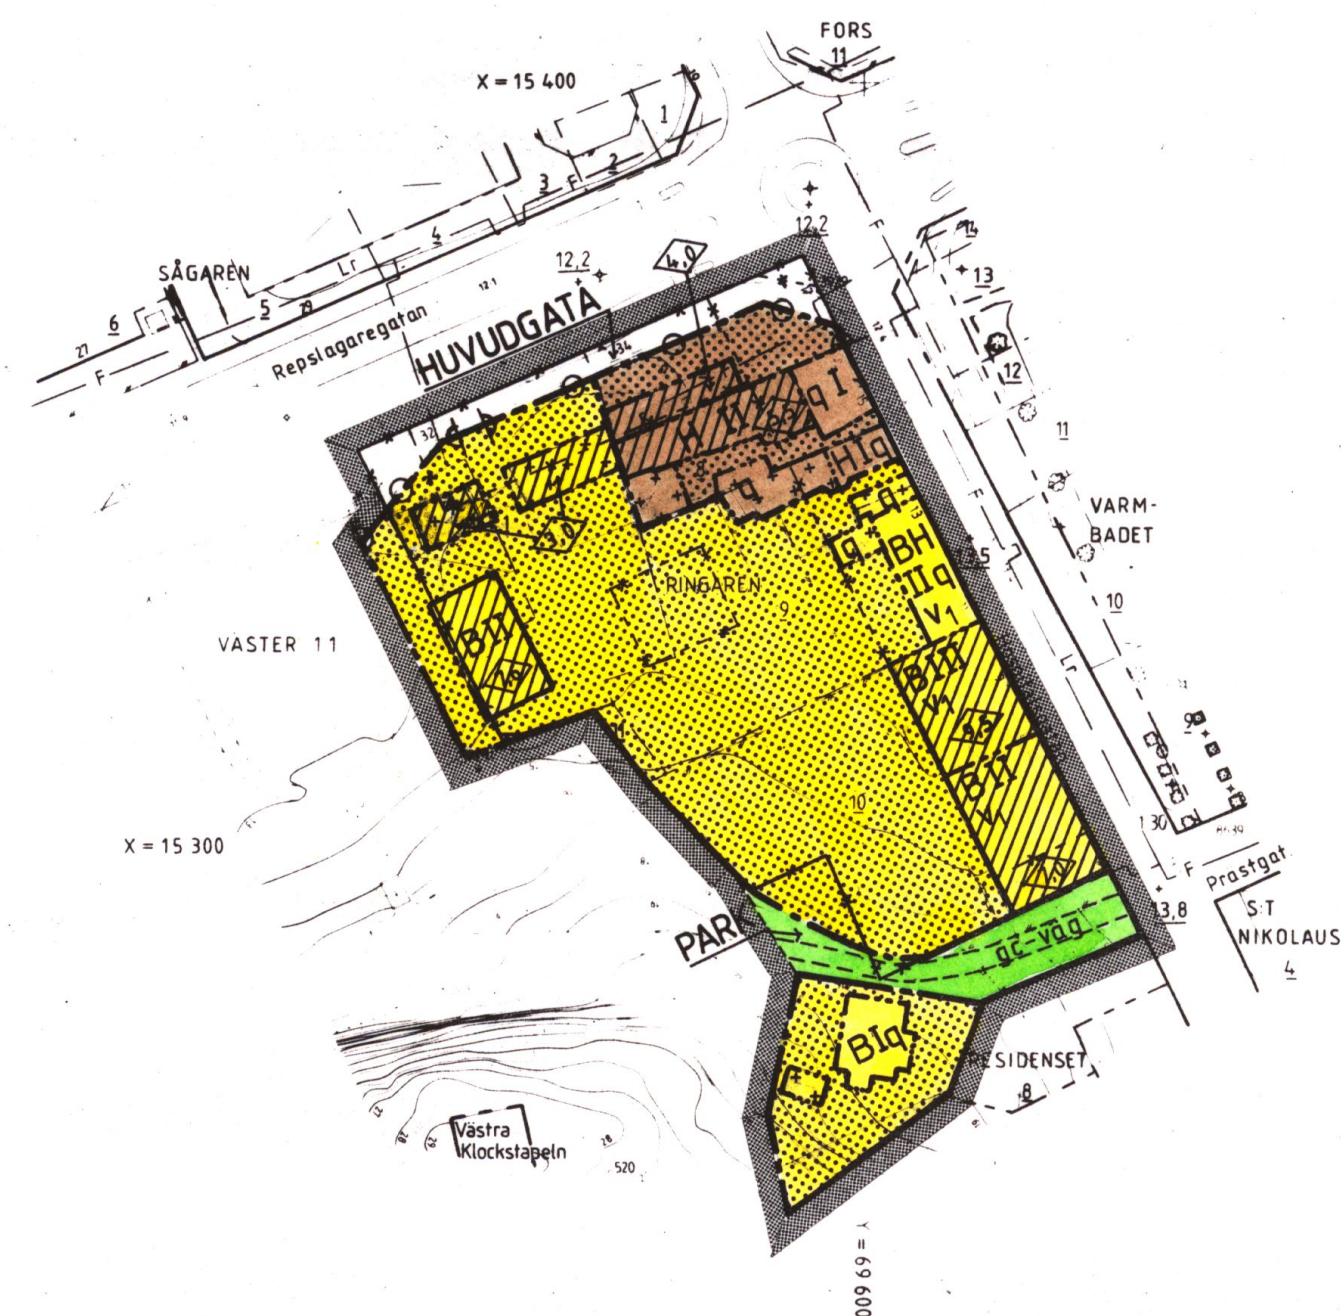

BETECKNINGSBESKRIVNING ENL TFA 4 6 B 5
GRUNDKARTAN UPPRÄTTAD AV MAT & KARTGRUPPEN I MARS 1992 GENOM
KOMPLETTERING OCH REVIDERING AV FOTOGRAMMETRISKT FRAMSTÄLLD
PRIMARKARTA, FLYGÅR 1981, FLYGHÖJD 600 M. HÖJD-KOORDINAT OCH
PROJEKTIONSSYSTEM "NYKÖPINGS STADS" MATKLASS II. BYGGNADERNAS
BEGRÄNSNINGSLINJER UTGÖRES FÖR FOTOGRAMMETRISKT KARTERADE AV
HORIZONTALPROJEKTIONEN FRÅN TAKENS YTTERKANTER, FÖR GEODETISKT
MÄTTA AV FASADERNA. FASTIGHETSREDOVISNINGEN HÄNFOR SIG TILL 1992-03-31
LNR 6/92

Benny Claesson
BENNY CLAESSON
BYRÄNGENJÖR
REV 1992-06-03 GG/BC

Christina Jansson
CHRISTINA JANSSON
KARTASSISTENT

HANDLINGARNA BESTÅR AV

- ☒ Plankarta med bestämmelser
- ☒ Planbeskrivning
- ☒ Genomförandebeskrivning
- ☐ Miljökonsekvensbeskrivning
- ☐ Samrådsredogörelse
- ☒ Utlåtande
- ☒ Fastighetsförteckning

BESLUTSDATUM

Antagen av BN 1992-09-10 § 180

Laga kraft 1992-10-07

