


FÖRSLAG TILL ÄNDRING AV STADSPLAN FÖR ETT OMRÅDE VID KV. PILEN I ÅSTORPS SAMHÄLLE, ÅSTORPS KOMMUN, KRISTIANSTADS LÄN.

UPPRÄTTAD 1977-03-09

Johan Mogensen

JOHAN MOGENSEN
STADSARKITEKT

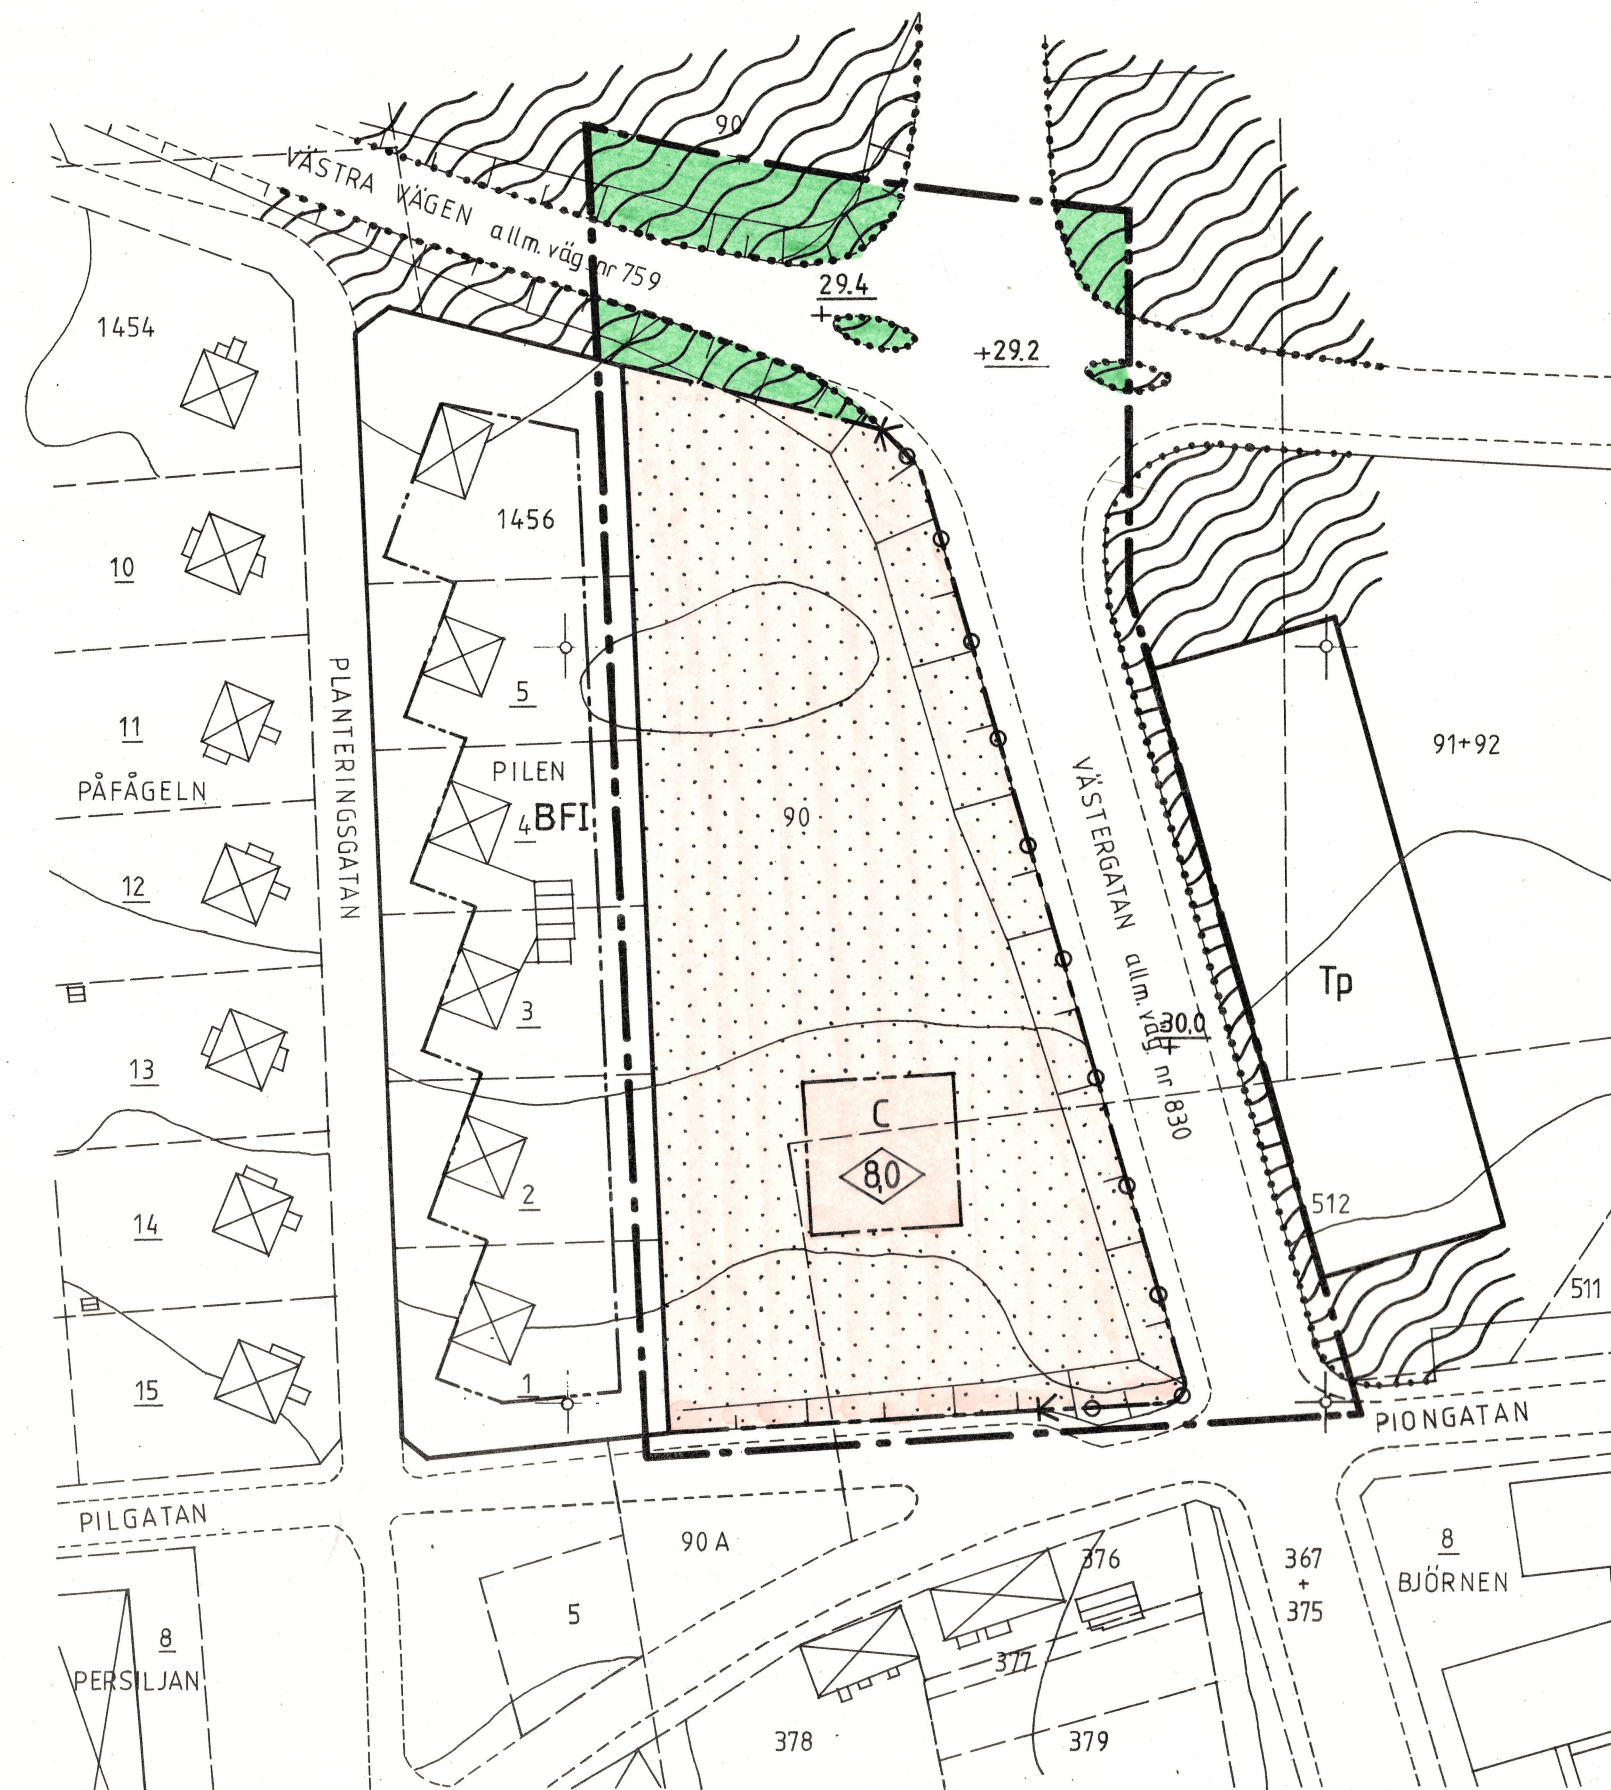

BETECKNINGAR

A. GRÄNSBETECKNINGAR

- STADSPLANEGRÄNS BELÄGEN 3M UTANFÖR FASTSTÄLLESEOMRÅDET
- GÄLLANDE OMRÅDESGRÄNS AVSEDD ATT BEHÅLLAS
- - - OMRÅDESGRÄNS
- BESTÄMMELSEGRÄNS
- OMRÅDESGRÄNS FRÅN VILKEN MINDRE AVVIKELSER I VISSA FALL FÅR GÖRAS

B. OMRÅDESBETECKNINGAR

ALLMÄN PLATS

- GATA ELLER TORG
- PARK ELLER PLANTERING

BYGGNADSKVARTER

- SAMLINGSLOKALER

C. ÖVRIGA BETECKNINGAR AVSEDDA ATT FASTSTÄLLAS


- MARK SOM INTE FÅR BEBYGGAS
- +0.0 GÄLLANDE GATUHÖJD
- ◇ 0.0 BYGGNADSHÖJD
- — — — — UTFARTSFÖRBUD. TVÄRSTRECK MED PIL
- — — — — MARKERAR FÖRBUDETS SLUT.

TILLHÖR KOMMUNFULLMÄKTIGES BESLUT
DEN 1977.06.30 § 68 BETYGAR:

Karl Nilsson
KARL NILSSON
ORDFÖRANDE

NR 11.082-2716-77. TILLHÖR LÄNSSTYRELSENS
I KRISTIANSTADS LÄN BESLUT DEN 4 NOVEM-
BER 1977.

Ulla Ljunggren
ULLA LJUNGGREN

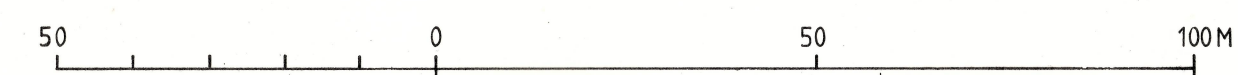

SKALA 1:1000

S 124

5 124