


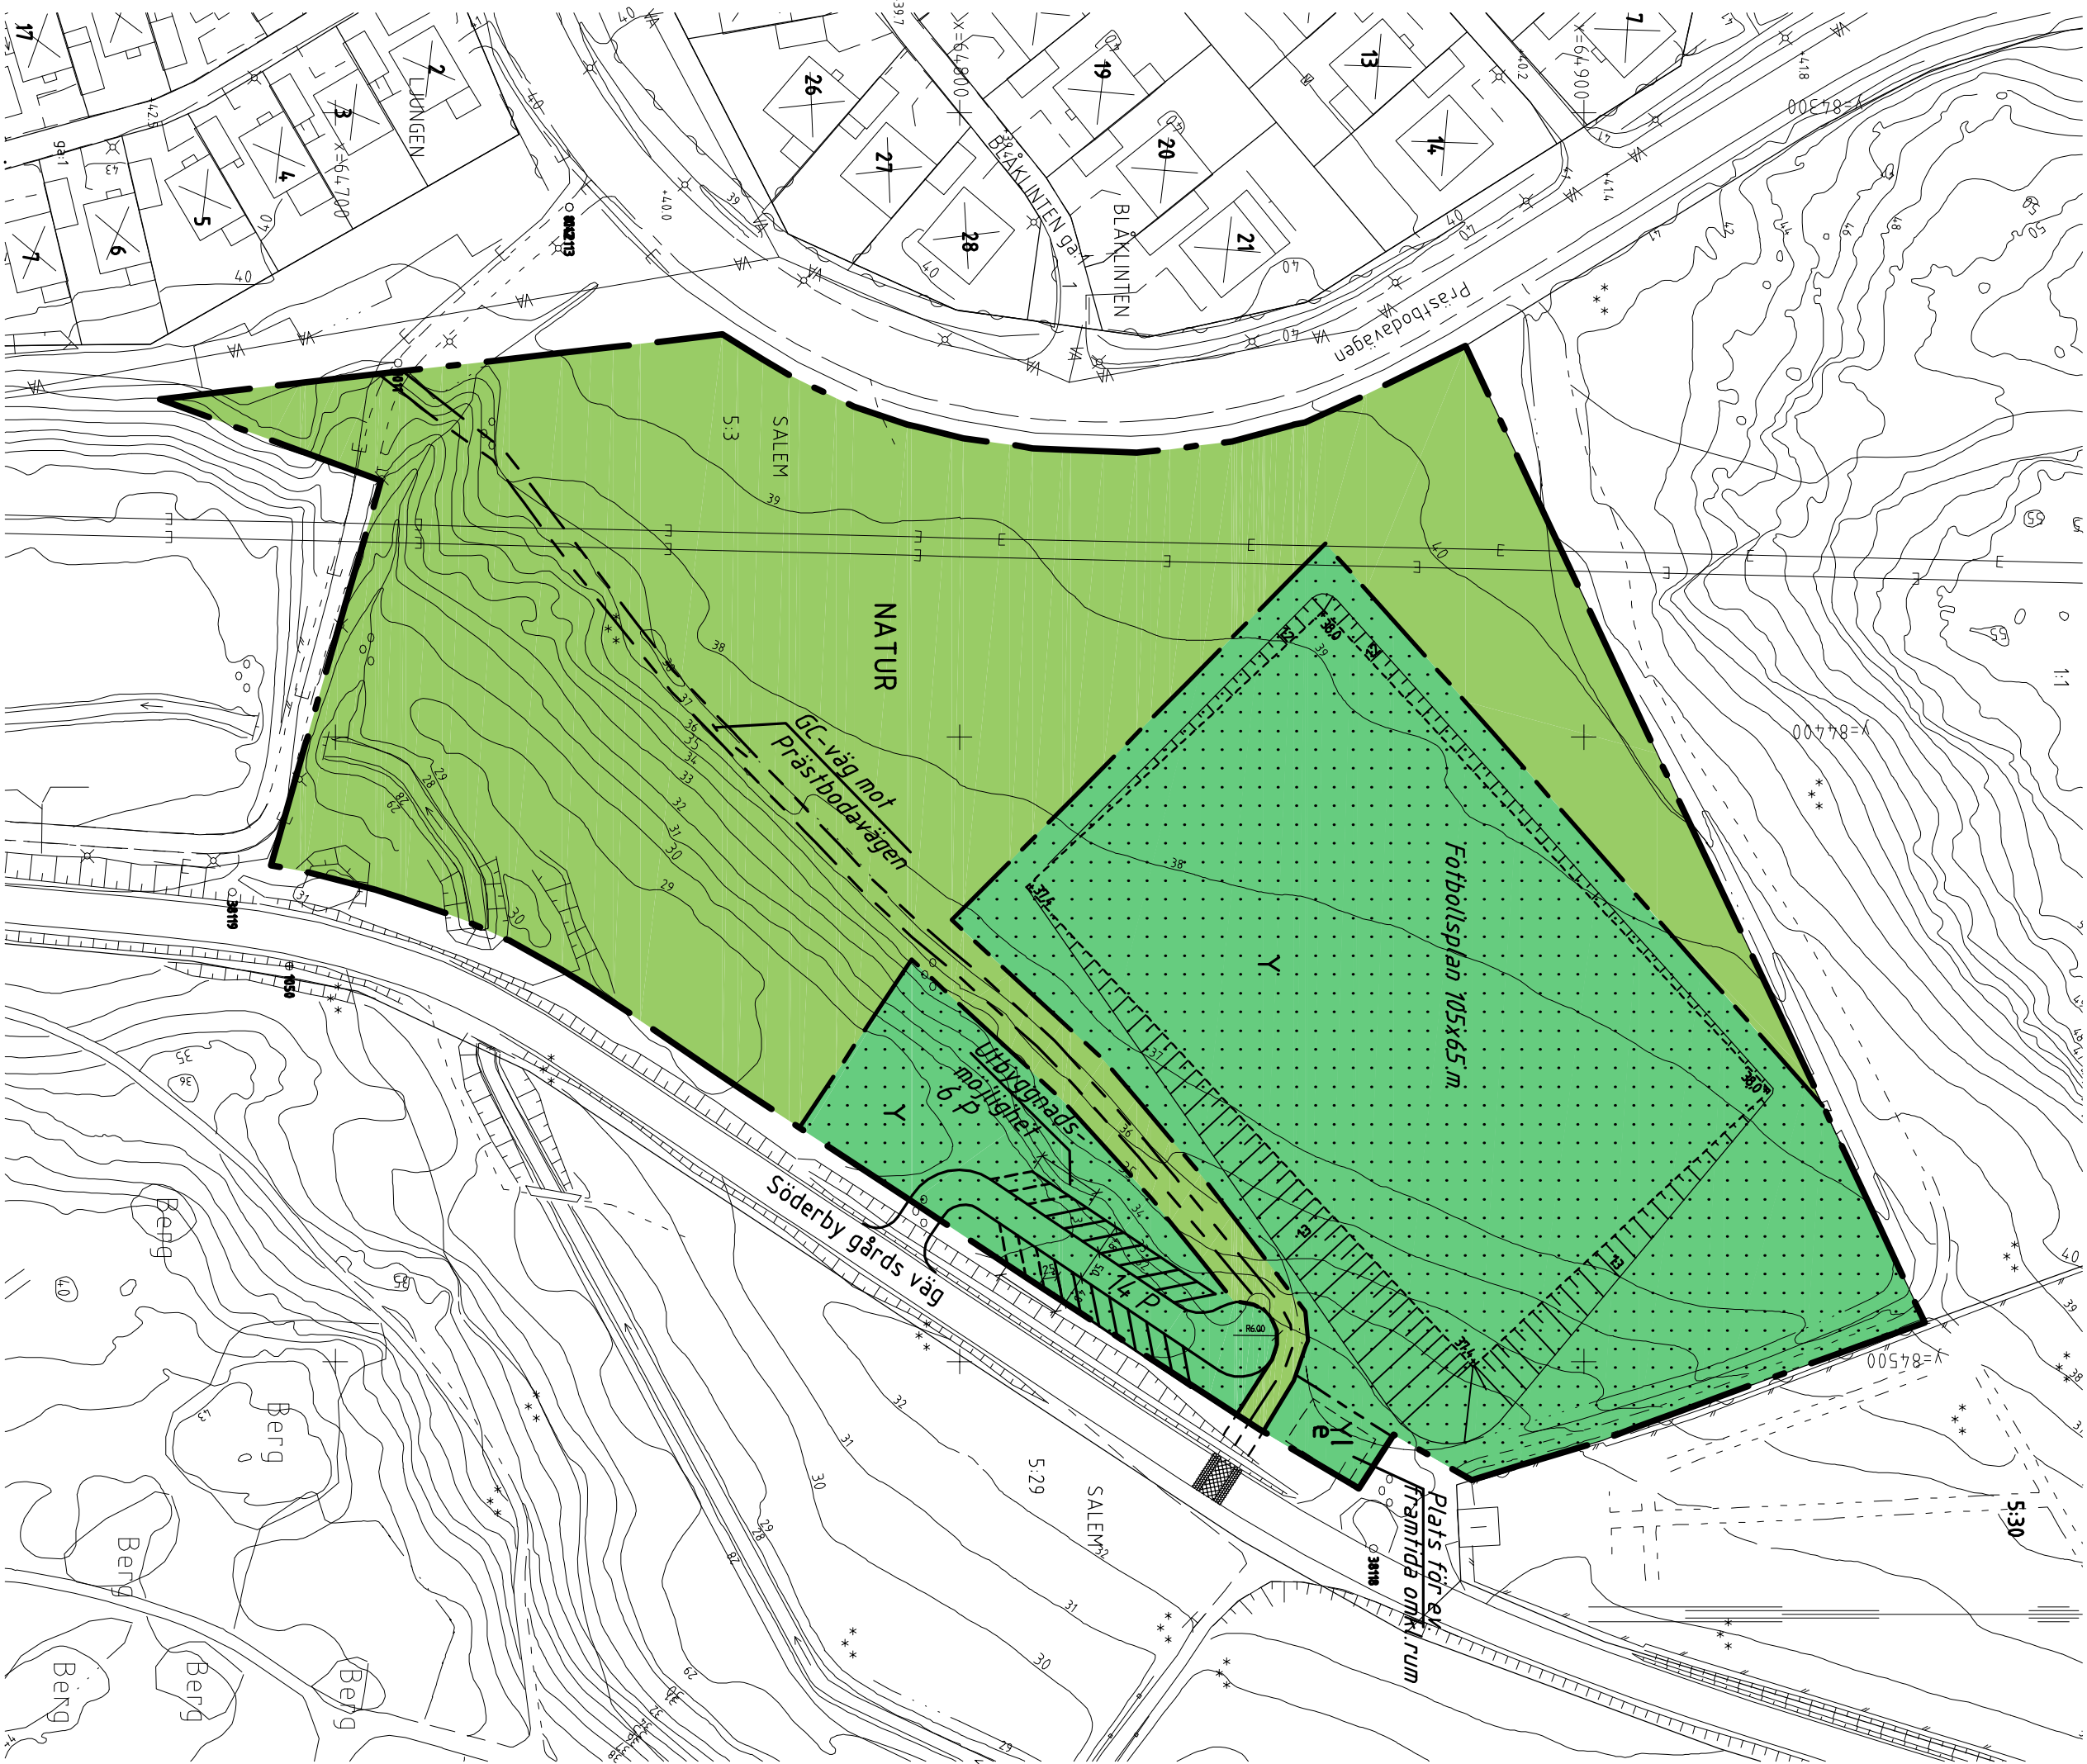

#### GRUNDKARTANS BETECKNINGAR

- Gränspunkt, inre eller beräknad kvarterssträckans fastighetsgräns
- 1 Registernummer för fastighet med kvartersnamn
- t1 Registernummer för fastighet med träknamn
- s1 Samfällighet
- Registernummer för samfällighet
- ga1 Registernummer för gemensamsanläggning
- serv Servitut
- K Forträning
- Byggnad i allmänhet
- Skärmtäk
- Transformatorbyggnad
- Jordfällare
- Trappa
- Basstadsrum med takkonur resp husliv
- Utnäs med takkonur resp husliv
- Färsvärdetrum
- Staket
- Stodmur
- Stenmur
- Häck
- Dike
- Värdetrag
- Slätt
- Gångbana
- Väg
- Enstaka träd
- Belysningsstolpe
- Stolpe
- Polygonpunkt
- Triangelpunkt
- Fixpunkt
- A- Avloppsledning i mark
- E- Elledning i mark
- T- Teleledning i mark
- 0.0 Avvägd höjd
- +0.0 Gällande höjd
- 5 Höjdkurvor (med 1 meters ekvidians)
- 3 Ödskär höjdkurva
- Koordinatsystem ST 74
- Höjdsystem RH 00

Grundkarta med fastighetsredovisning upprättad 1 jan 2007

Björje Larsson  
Exploateringschef

#### PLANBESTÄMMELSER

Följande gäller inom området med nedanstående beteckningar. Endast angiven användning och utformning är tillåten. Bestämmelser utan beteckning gäller inom hela planområdet.

#### GRÄNSBETECKNINGAR

- Detaljplanegräns
- Användningsgräns
- Egenskapsgräns

#### ANVÄNDNING AV MARK OCH VATTEN

Allmänna platser

NATUR

Naturområde

Kvartersmark

Y

Idrott

#### BEGRÄNSNINGAR AV MARKENS BEBYGGANDE

Marken får inte bebyggas

#### UTNYTTJANDEGRAD/FASTIGHETSENDELNING

Största byggnadsarea 150 kvm

#### PLACERING, UTFORMNING, UTFÖRANDE

Högsta antal våningar

#### ADMINISTRATIVA BESTÄMMELSER

Genomförandetiden slutar 15 år efter det att planen vunnit laga kraft

#### DETAILPLAN FÖR

### DEL AV SALEM 5:3, bollplan vid Prästbodavägen

SALEMS KOMMUN, STOCKHOLMS LÄN

Upprättad av miljö- och samhällsbyggnadsförvaltningen,  
plan- och exploateringsenheten maj 2007

- ☒ Planbeskrivning
- ☒ Genomförande-  
beskrivning
- ☒ Samrådsredoviselse
- ☐ Illustrationskarta
- ☒ Fastighetsförteckning
- ☐ Uthållande efter  
utställning

|                |            |
|----------------|------------|
| Beslutsdatum   |            |
| Godkänd av BOM | 2008-03-18 |
| Anragen av KI  | 2008-04-24 |
| Laga kraft     | 2008-05-28 |

Conny Olsson  
kommunarkitekt

Marie-Louise Olsson  
planarkitekt