



X 193100

X 193000


X 192900

X 192800

X 192700

00015 A

00015 A

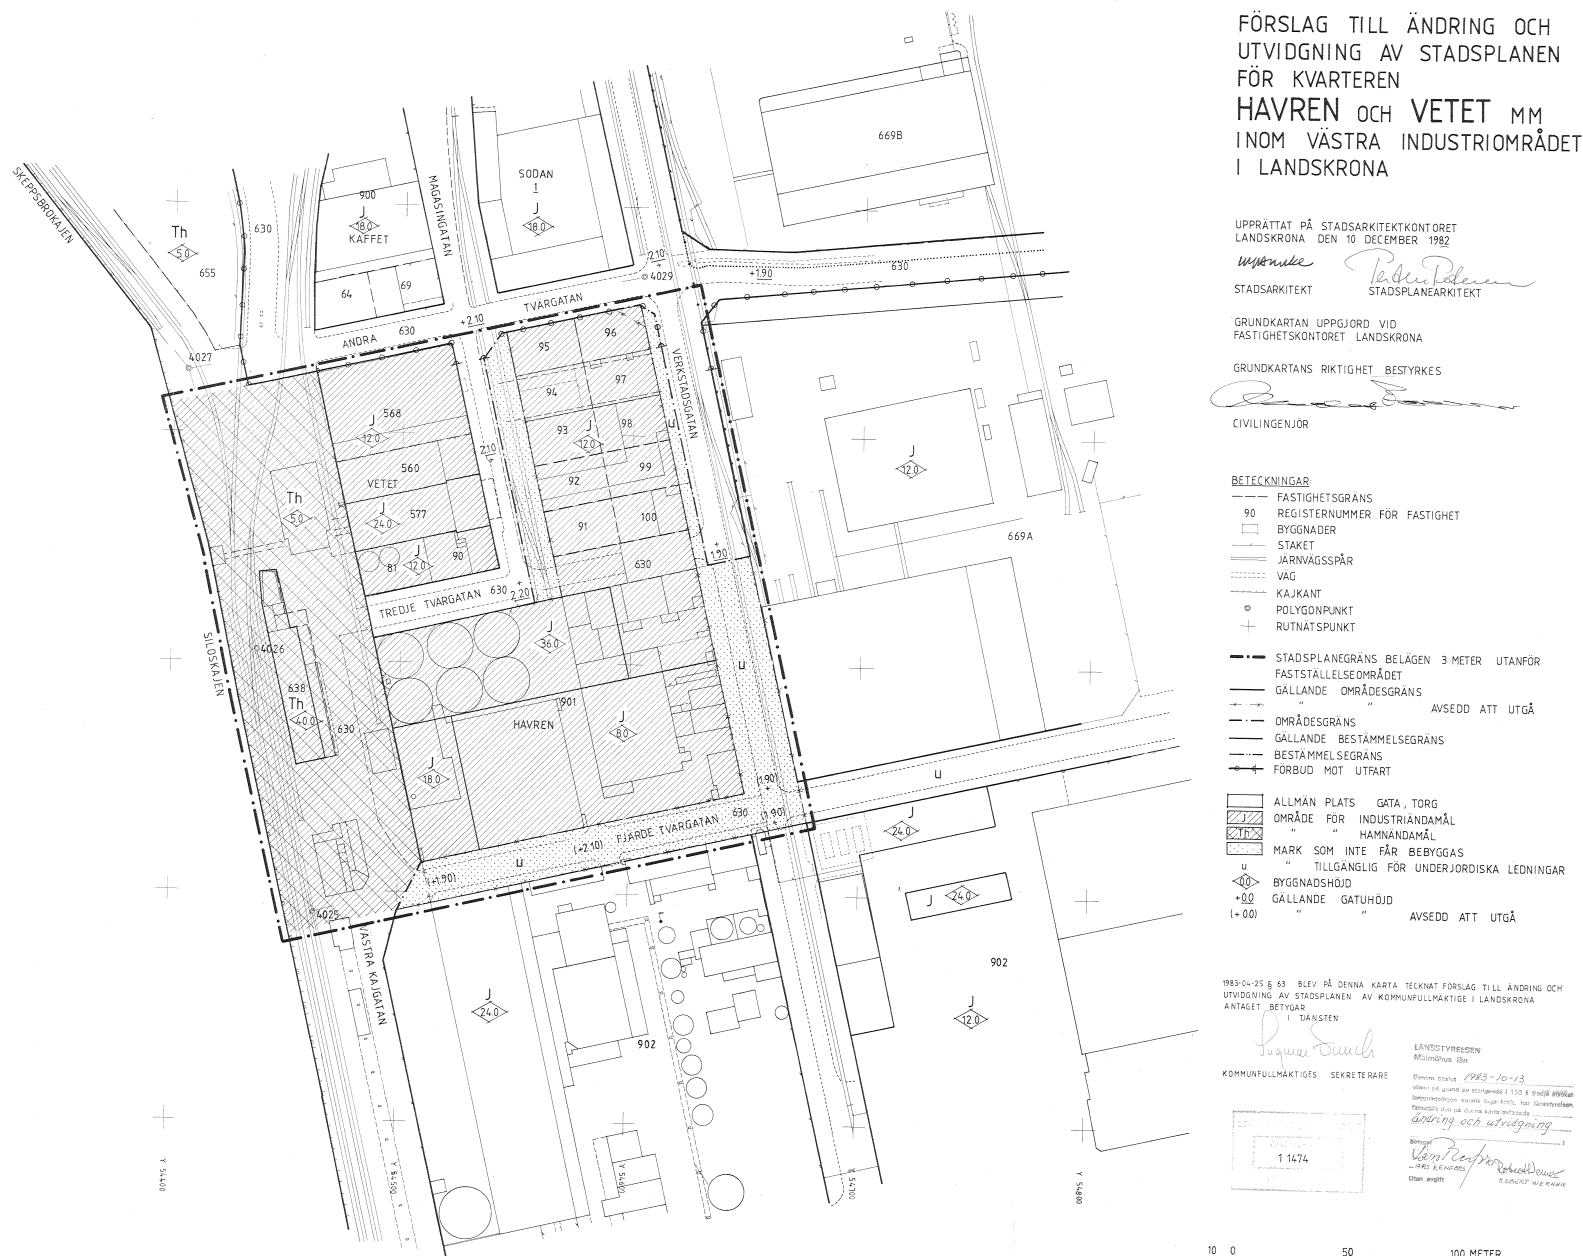

FÖRSLAG TILL ÄNDRING OCH UTVIDGNING AV STADSPLANEN FÖR KVARTEREN HAVREN OCH VETET MM INOM VÄSTRA INDUSTRIOMRÅDET I LANDSKRONA

UPPRÄTTAT PÅ STADSARKITEKTKONTORET
LANDSKRONA DEN 10 DECEMBER 1982

STADSARKITEKT
STADSPLANARKITEKT

GRUNDKARTAN UPPGJORD VID
FASTIGHETSKONTORET LANDSKRONA

GRUNDKARTANS RIKTIGHET BESTYRKES

CIVILINGENJÖR

BETECKNINGAR

- FASTIGHETSGRÄNS
- 90 REGISTERNUMMER FÖR FASTIGHET
- BYGGNADER
- STAKET
- JÄRNVÄGSSPÅR
- VÄG
- KAJKANT
- POLYGONPUNKT
- RUTNÄTSPUNKT
- STADSPLANEGRÄNS BELÄGEN 3 METER UTANFÖR
FASTSTÄLLESGRÄNS
- GÄLLANDE OMRÅDESGRÄNS
- AVSEDD ATT UTGÅ
- OMRÅDESGRÄNS
- GÄLLANDE BESTÄMMELSEGRÄNS
- BESTÄMMELSEGRÄNS
- FÖRBUD MOT UTFART
- ALLMÄN PLATS GATA, TORG
- OMRÅDE FÖR INDUSTRIÄNDAMÅL
- HÄMMÄNDAMÅL
- MARK SOM INTE FÅR BEBYGGAS
- TILLGÄNGLIG FÖR UNDERJORDISKA LEDNINGAR
- BYGGNADSHÖJD
- GÄLLANDE GATUHÖJD
- AVSEDD ATT UTGÅ

1983-04-25 § 63. BLEV PÅ DENNA KARTA TECKNAT FÖRSLAG TILL ÄNDRING OCH
UTVIDGNING AV STADSPLANEN AV KOMMUNFULLMÄKTIGE I LANDSKRONA

ANTAGET BETYGAR

KOMMUNFULLMÄKTIGES SEKRETERARE

1 1474

1983-04-25 § 63. BLEV PÅ DENNA KARTA TECKNAT FÖRSLAG TILL ÄNDRING OCH
UTVIDGNING AV STADSPLANEN AV KOMMUNFULLMÄKTIGE I LANDSKRONA

SKALA 1:1000