

FÖRSLAG TILL ÄNDRING AV STADSPLAN FÖR DEL AV KLÖVERGATAN

INOM STADSDILEN MODÖN I SKELLEFTÅ STAD

UPPDÄTTAT ÅD 1963 AV

B. BRUNNSTÖM
STADSARKITEKT.

Tillhör Byggnadsnämndens
i Skellefteå stad den 2/4 1963
§ 95; betyg

Ex officio:

Skulleberg

År 1963 den 8 augusti fastställdes
denna karta angivna stadsplaneändring, vilket beslut
jämlikt 150 § 3 st. byggnadslagen vunnit laga kraft;
betygar Umeå i landskansliet som ovan.

Stämpel kr. 2:—

På tjänstens vägnar:


Asatt res.

Henning Jansson

RIKTHIGHETEN AV STADSPLANEFÖRSLAGETS GRUNDKARTA BETYGAR
SKELLEFTÅ I STADSINGENJÖRSKONTORET I FEBRUARI 1963.

Erika Mannberg
MÄTNINGSMAN.

SKALA 1:1000

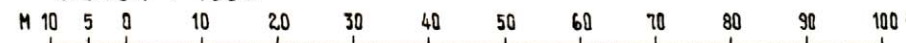

GRUNDKARTEBETECKNINGAR

- GÄLLANDE OMRÅDES- OCH BESTÄMMELESGRÄNS
- FASTIGHETSGRÄNS
- VÄG
- DIVE
- ELEKTRISK LÅGSPÄNNINGSLEDNING
- BRUNN
- UTHUS
- ILLUSTRATIONS LINJER
- FASTIGHETSBETECKNINGAR
- NIVÅURVOD I METED ÖVER STADENS NOLLPLAN
- + PUNKT I RUTNÄT
- POLYGONPUNKTER
- FÖRSLAGEN HUSPLACERING

STADSPLANEBETECKNINGAR

- STADSPLANEGRÄNS
- ILLUSTRATIONS LINJE EJ AVSEDD ATT FASTSTÄLLAS
- + 0.0 GÄLLANDE CATUHÖJD
- (+ 0.0) GÄLLANDE CATUHÖJD AVSEDD ATT UTGÅ
- + 0.0 CATUHÖJD

