


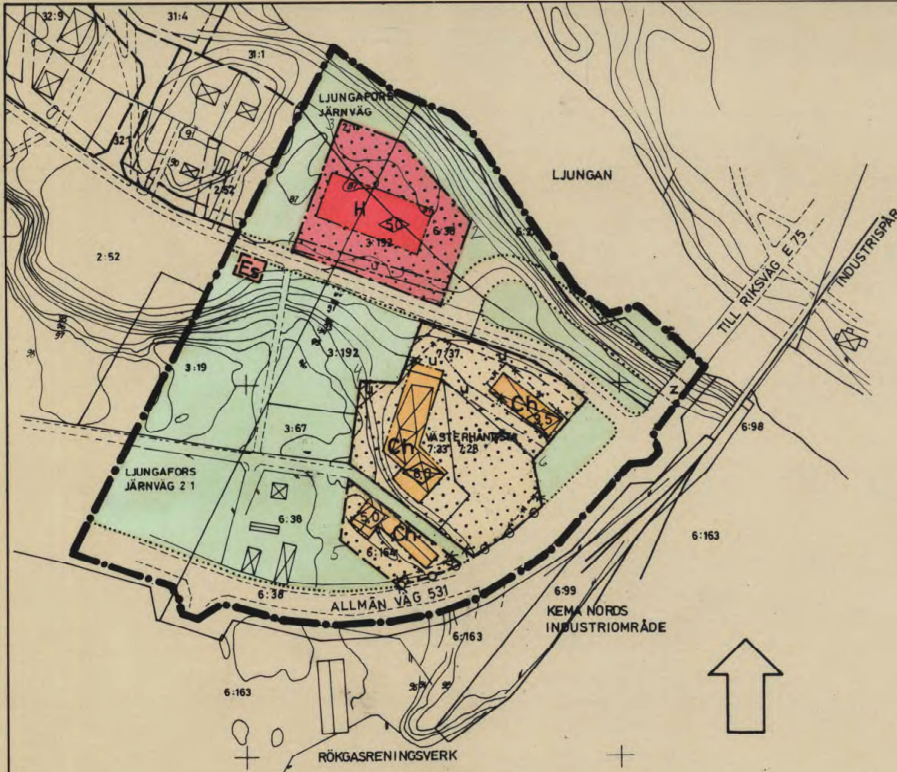

BETECKNINGAR PÅ GRUNDKARTAN

- Gräns för fastighet eller samfällt område
- Gällande kvarters- eller annan områdesgräns
- Gällande bestämmelsegräns
- Huvudbyggnad resp. uthus
- Stängsel
- Järnvägsspår
- Väg
- Strandkontur
- Höjdkurvor
- Rutnätpunkt
- Fastighetsbeteckning

BETECKNINGAR PÅ BYGGNADSPLANEKARTAN

A. Gränsbeteckningar

- Byggnadsplane-gräns
- Gällande områdesgräns avsedd att bibehållas
- Gällande bestämmelsegräns avsedd att bibehållas
- Gällande bestämmelsegräns avsedd att utgå
- Byggnadsmarks- eller annan områdesgräns
- Bestämmelsegräns
- Gränslinjer ej avsedda att fastställas
- Förbud mot utfart
- Tvärsnitt med pil markerar förbudets slut

B. Områdesbeteckningar

ALLMÄN PLATS

- Vägrätt
- Park eller plantering

BYGGNADSMARK

- Ch Centrumbebyggelse
- H Handelsändamål

SPECIALOMRÅDE

- Es Transformatorstation

C. Övriga beteckningar

- Mark som icke får bebyggas
- u Mark tillgänglig för underjordiska ledningar
- z Mark tillgänglig för vägtrafik under landsvägsbro
- Byggnadshöjd

Skala 1:2000

50 40 30 20 10 0 50 100 150 200 M

Antaget av Änge kommunfullmäktige

1978-01-19 § 136, betygat:

P. G. Söderlund
sekreterare

FASTIGHETSREDOVISNING AKTUELL 1977-07-25

John Lindgren
JOHN LINDGREN
LANTMÄTARE

1979-01-22

fastställd länsstyrelsen i Västerbottens län
denna ändr. av byggnadsplan

Beslutet har enligt 150 § tredje stycket byggnadsplan

hänvisat till lagen om byggnadsplan

1979-02-21

6.4. Ringmar 2260-779/01222

Bestyrkes i tjänsten

Monica Solin

ÄNGE 79.01.22B

FÖRSLAG TILL ÄNDRING AV BYGGNADSPLAN
FÖR DEL AV FASTIGHETEN
VÄSTERHÅNGSTA 7:28 m.fl.
FORUMPLANEN

I LJUNGAVERKS SAMHÄLLE
TORPS SOCKEN, ÄNGE KOMMUN

Sundsvall 1978-06-25

Lennart Ringmar

Lennart Ringmar
arkitekt SAR