

ORIGINAL

Detaljplan för **FÄNGELSE,** Restad, Vänersborgs kommun

Planeringsenheten i juli 1991

JAN-IRVIS SCHEYNIUS


UPPLYSNINGAR

Till planen hör förutom denna plankarta med bestämmelser
— planbeskrivning
— genomförandebeskrivning

GRUNDKARTANS BETECKNINGAR

—	FASTIGHETSGRÄNS
—	BYGGNAD
—	UTHUS KARTERAT EFTER TAKKONTUREN
—	VÄG
—	STRANDLINJE
vy	VÄTTENYTA
o 1349	POLYGONPUNKT
oo	AVVÄGD HÖJD
—	NIVÅKURVOR MED EN METERS EKVIDISTANS
+	RUTNATSPUNKT
—	DIKE
vv	SANKMARK
o	LÖVSKOG
//	ÅKER
ψ	ÄNG
RESTAD	TRAKTNAMN
3:1	REGISTERNUMMER FÖR FASTIGHET MED TRAKTNAMN

SKALA 1:1000

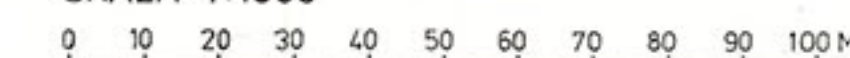

ANTAGANDEHANDLING

Handlingar

- plankarta, skala 1:1000, med planbestämmelser
- planbeskrivning
- genomförandebeskrivning
- fastighetsförteckning
- illustrationskarta
- översiktsskarta, skala 1:5000
- samrådsredogörelse
- utlåtande

På planeringsenheten finns:

- program 1990-09-18
- utlåtande över geoteknisk undersökning 1985-02-13
- modell

BESTÄMMELSER

Följande gäller inom områden med nedanstående beteckningar. Där beteckning saknas gäller bestämmelsen inom hela planområdet. Endast angiven användning och utformning är tillåten.

Gränsbeteckningar

- Planområdesgräns på kartan angiven 3 meter utanför planområdet
- Användningsgräns
- Egenskapsgräns

Användning av mark

Kvartersmark

- D₁ Fängelse
- E₁ Transformator

Utnyttjandegrad

e 7000 Största bruttoarea i m²

Begränsningar av markens bebyggande

- Marken får inte bebyggas

Placering, utformning, utförande

Utformning

- 0o Högsta byggnadshöjd i meter

Administrativa bestämmelser

Genomförandetid

Genomförandetiden slutar 5 år efter det att planen vunnit laga kraft

Illustrationer

- Illustrationslinjer

GRUNDKARTAN UPPRÄTTAD SOM
UTDRAG UR VÄNERSBORGS KOMMUNS
PRIMÄRKARTVERK
KOORDINATSYSTEM LOKALT VÄNERSBORG 83
HÖJDSYSTEM RH00
STANDARDKLASS III
VÄNERSBORG 1990-11-05

Svante Lindstedt
Stadsingenjör
Reviderad 1991-04-24, /
Reviderad 1991-08-14, /



ORIGINAL

Detaljplan för
FÄNGELSE,
Restad, Vänersborgs kommun
Planeringsenheten i juli 1991

JAN-IRVIS SCHEYNIUS

ILLUSTRATIONSKARTA

SKALA 1:1000
0 10 20 30 40 50 60 70 80 90 100 M

Antagandehandling

X=69 700

X=69 600

X=69 500

X=69 400

GRUNDKARTAN UPPRÄTTAD SOM
UTDRAG UR VÄNERSBORGS KOMMUNS
PRIMÄRKARTVERK
KOORDINATSYSTEM LOKALT VÄNERSBORG 83
HÖJDSYSTEM RH00
STANDARDKLASS III
VÄNERSBORG 1990-11-05

Svante Lindstedt
Svante Lindstedt
Stadsingenjör

X=69 300

Y=62 200

Y=62 300

Y=62 400

Y=62 500