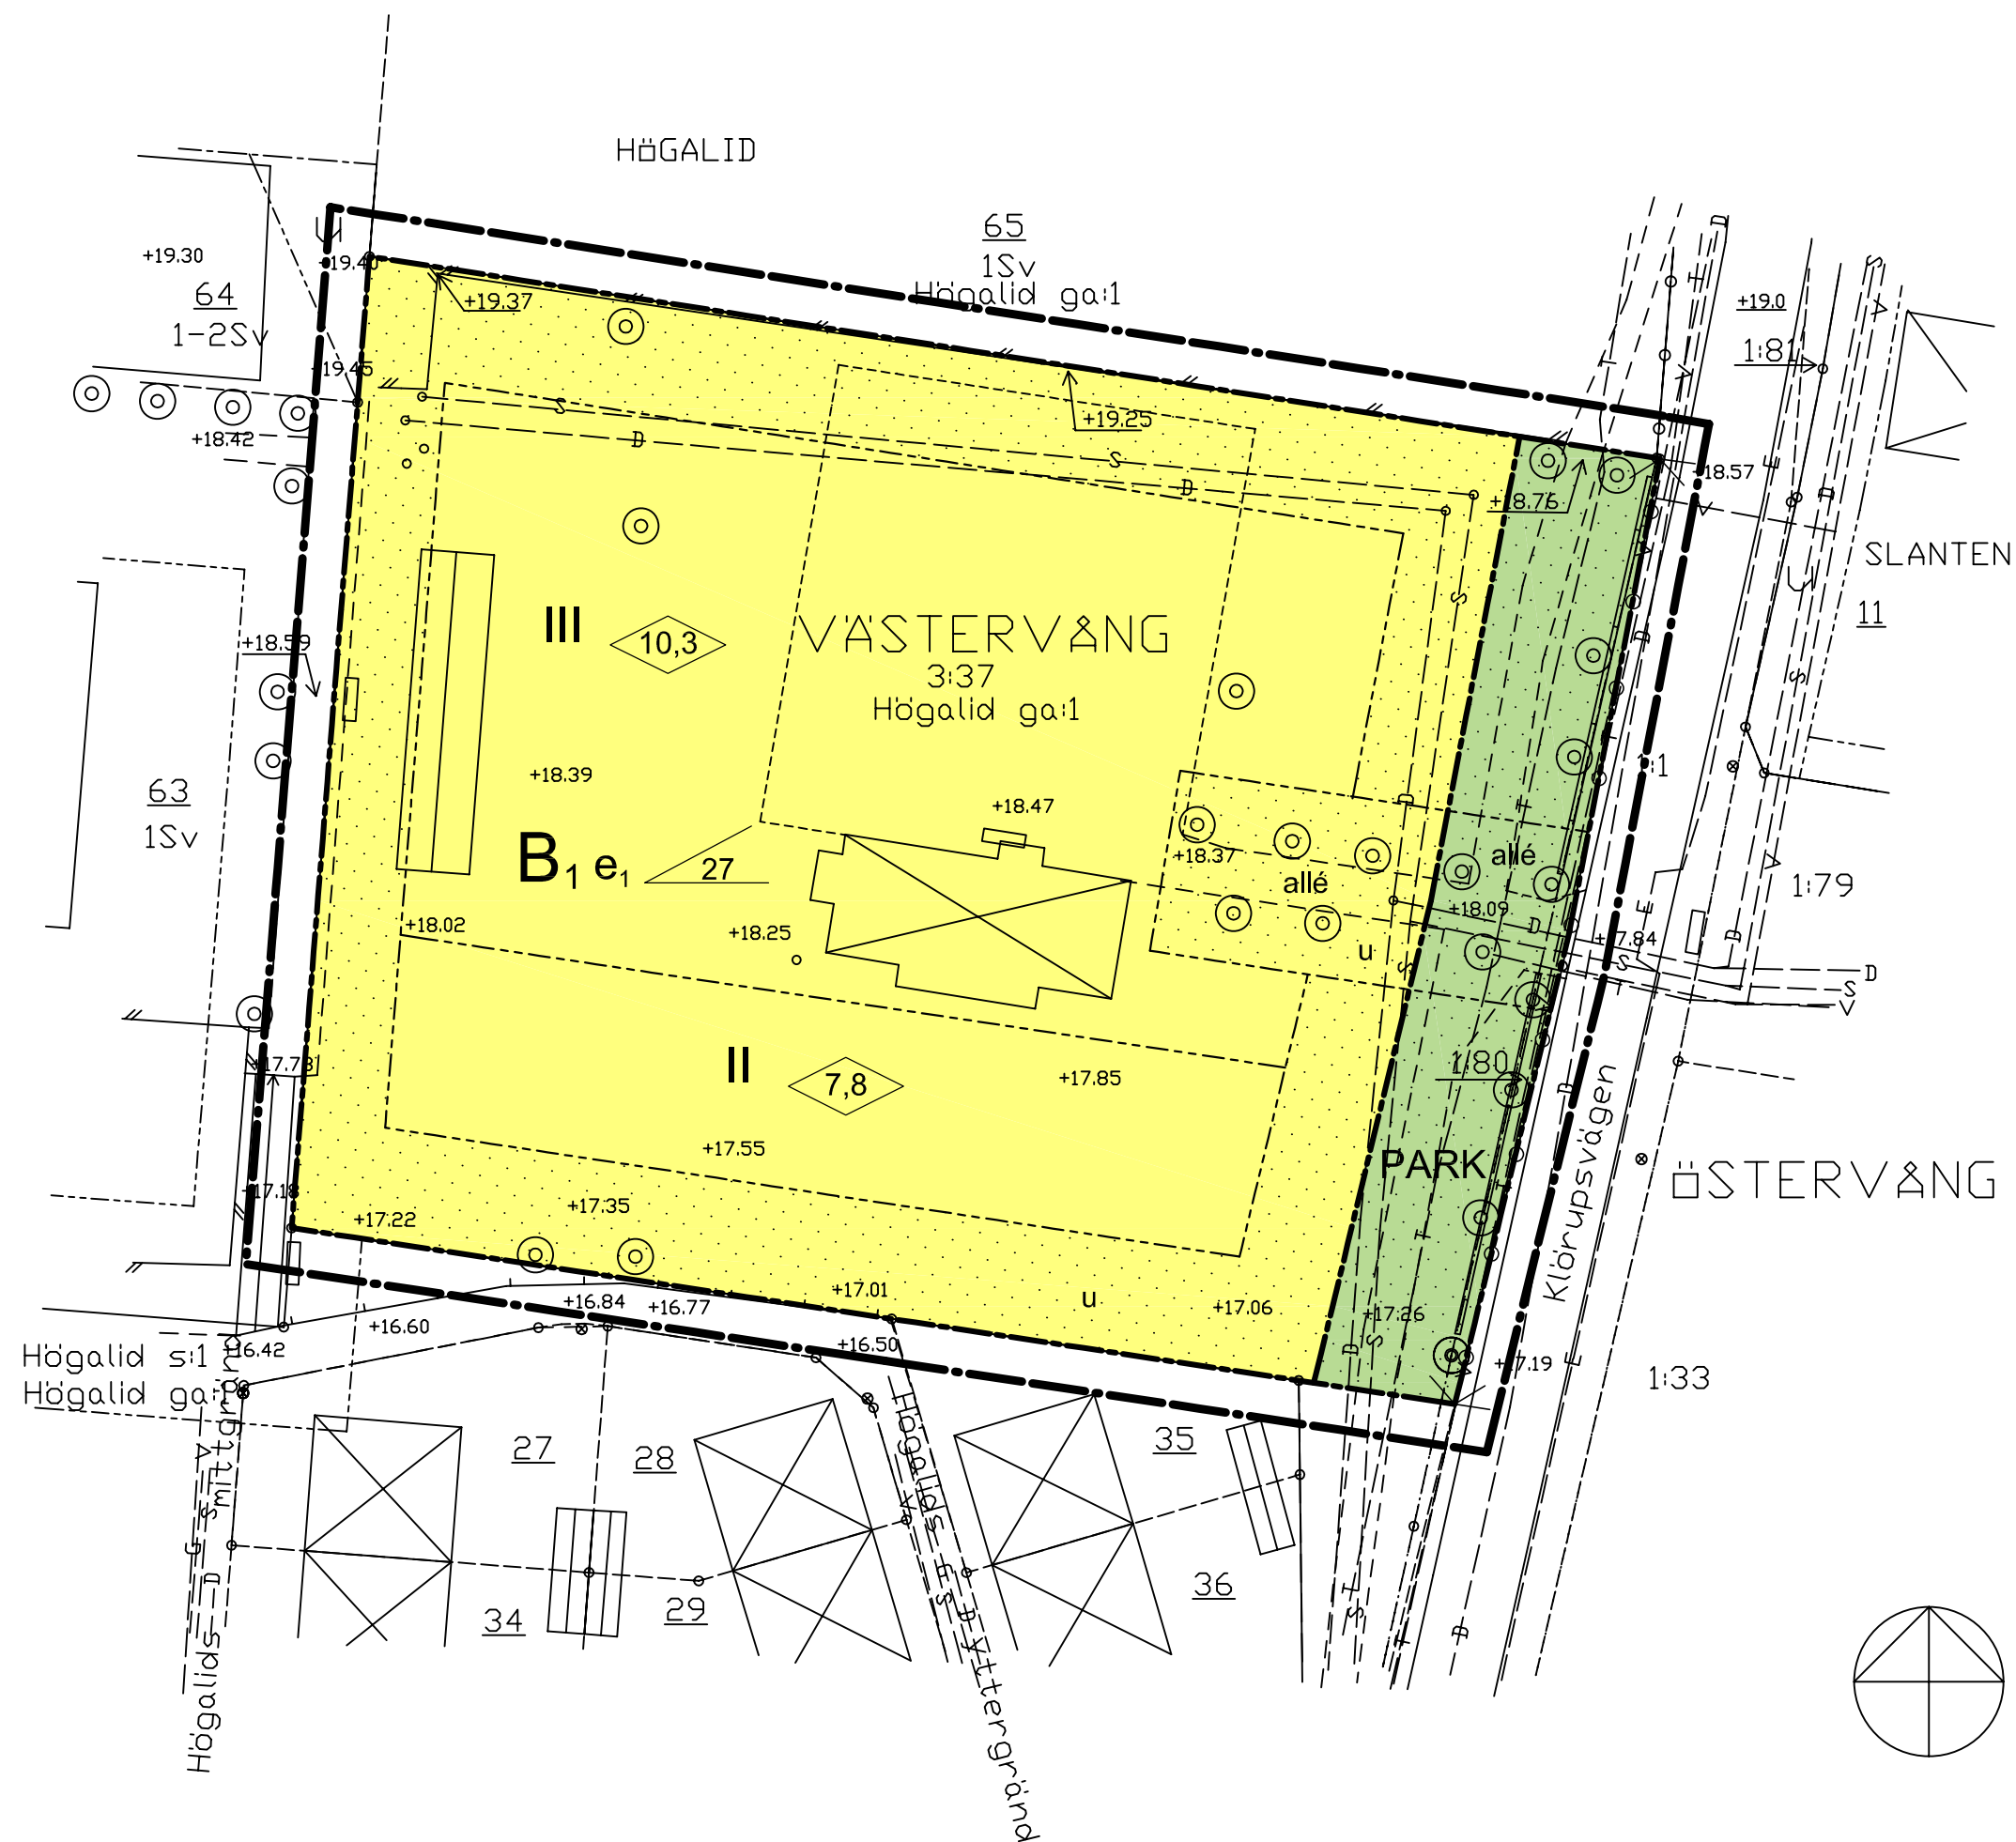


PLANBESTÄMMELSER

Följande gäller inom områden med nedanstående beteckningar. Där beteckning saknas gäller bestämmelsen inom hela planområdet. Endast angiven användning och utformning är tillåten.

GRÄNSBETECKNINGAR

- Linje ritad 3 meter utanför planområdets gräns
- Användningsgräns
- Egenskapsgräns

ANVÄNDNING AV MARK OCH VATTEN

Allmänna platser

- PARK Park, GC-väg och infart får anordnas

Kvartersmark

- B₁ Bostäder

Utnyttjandegrad

- e₁ Sammanlagd byggnadsarea får uppgå till maximalt 25 procent av tomtarean

BEGRÄNSNING AV MARKENS BEBYGGANDE

- Marken får inte bebyggas
- u Underjordisk ledning
- Körbar utfart får anordnas i högst två lägen

MARKENS ANORDNANDE

- allé Planterade träd i två rader

UTFORMNING

- 0,0 Högsta byggnadshöjd i meter
- 00 Största taklutning i grader
- II, III Högsta antal våningar

ADMINISTRATIVA BESTÄMMELSER

Genomförandetiden är tio år från den dag planen vinner laga kraft

Till planen hör:			
Planbeskrivning	Fastighetsförteckning	Grundkarta	
Genomförandebeskrivning	Samrådsredogörelse	Utlåtande	
Detaljplan för			
del av Västervång 3:37 mfl Trelleborg Trelleborgs kommun, Skåne län Upprättad 2006-06-12		Beslutsdatum	Instans
		Godkännande	BN
		Antagande	KF
		Laga kraft	
Stefan Ferm Stadsbyggnadschef		Petra Broberg Planarkitekt	
		Dp 141	