


PLANKARTA

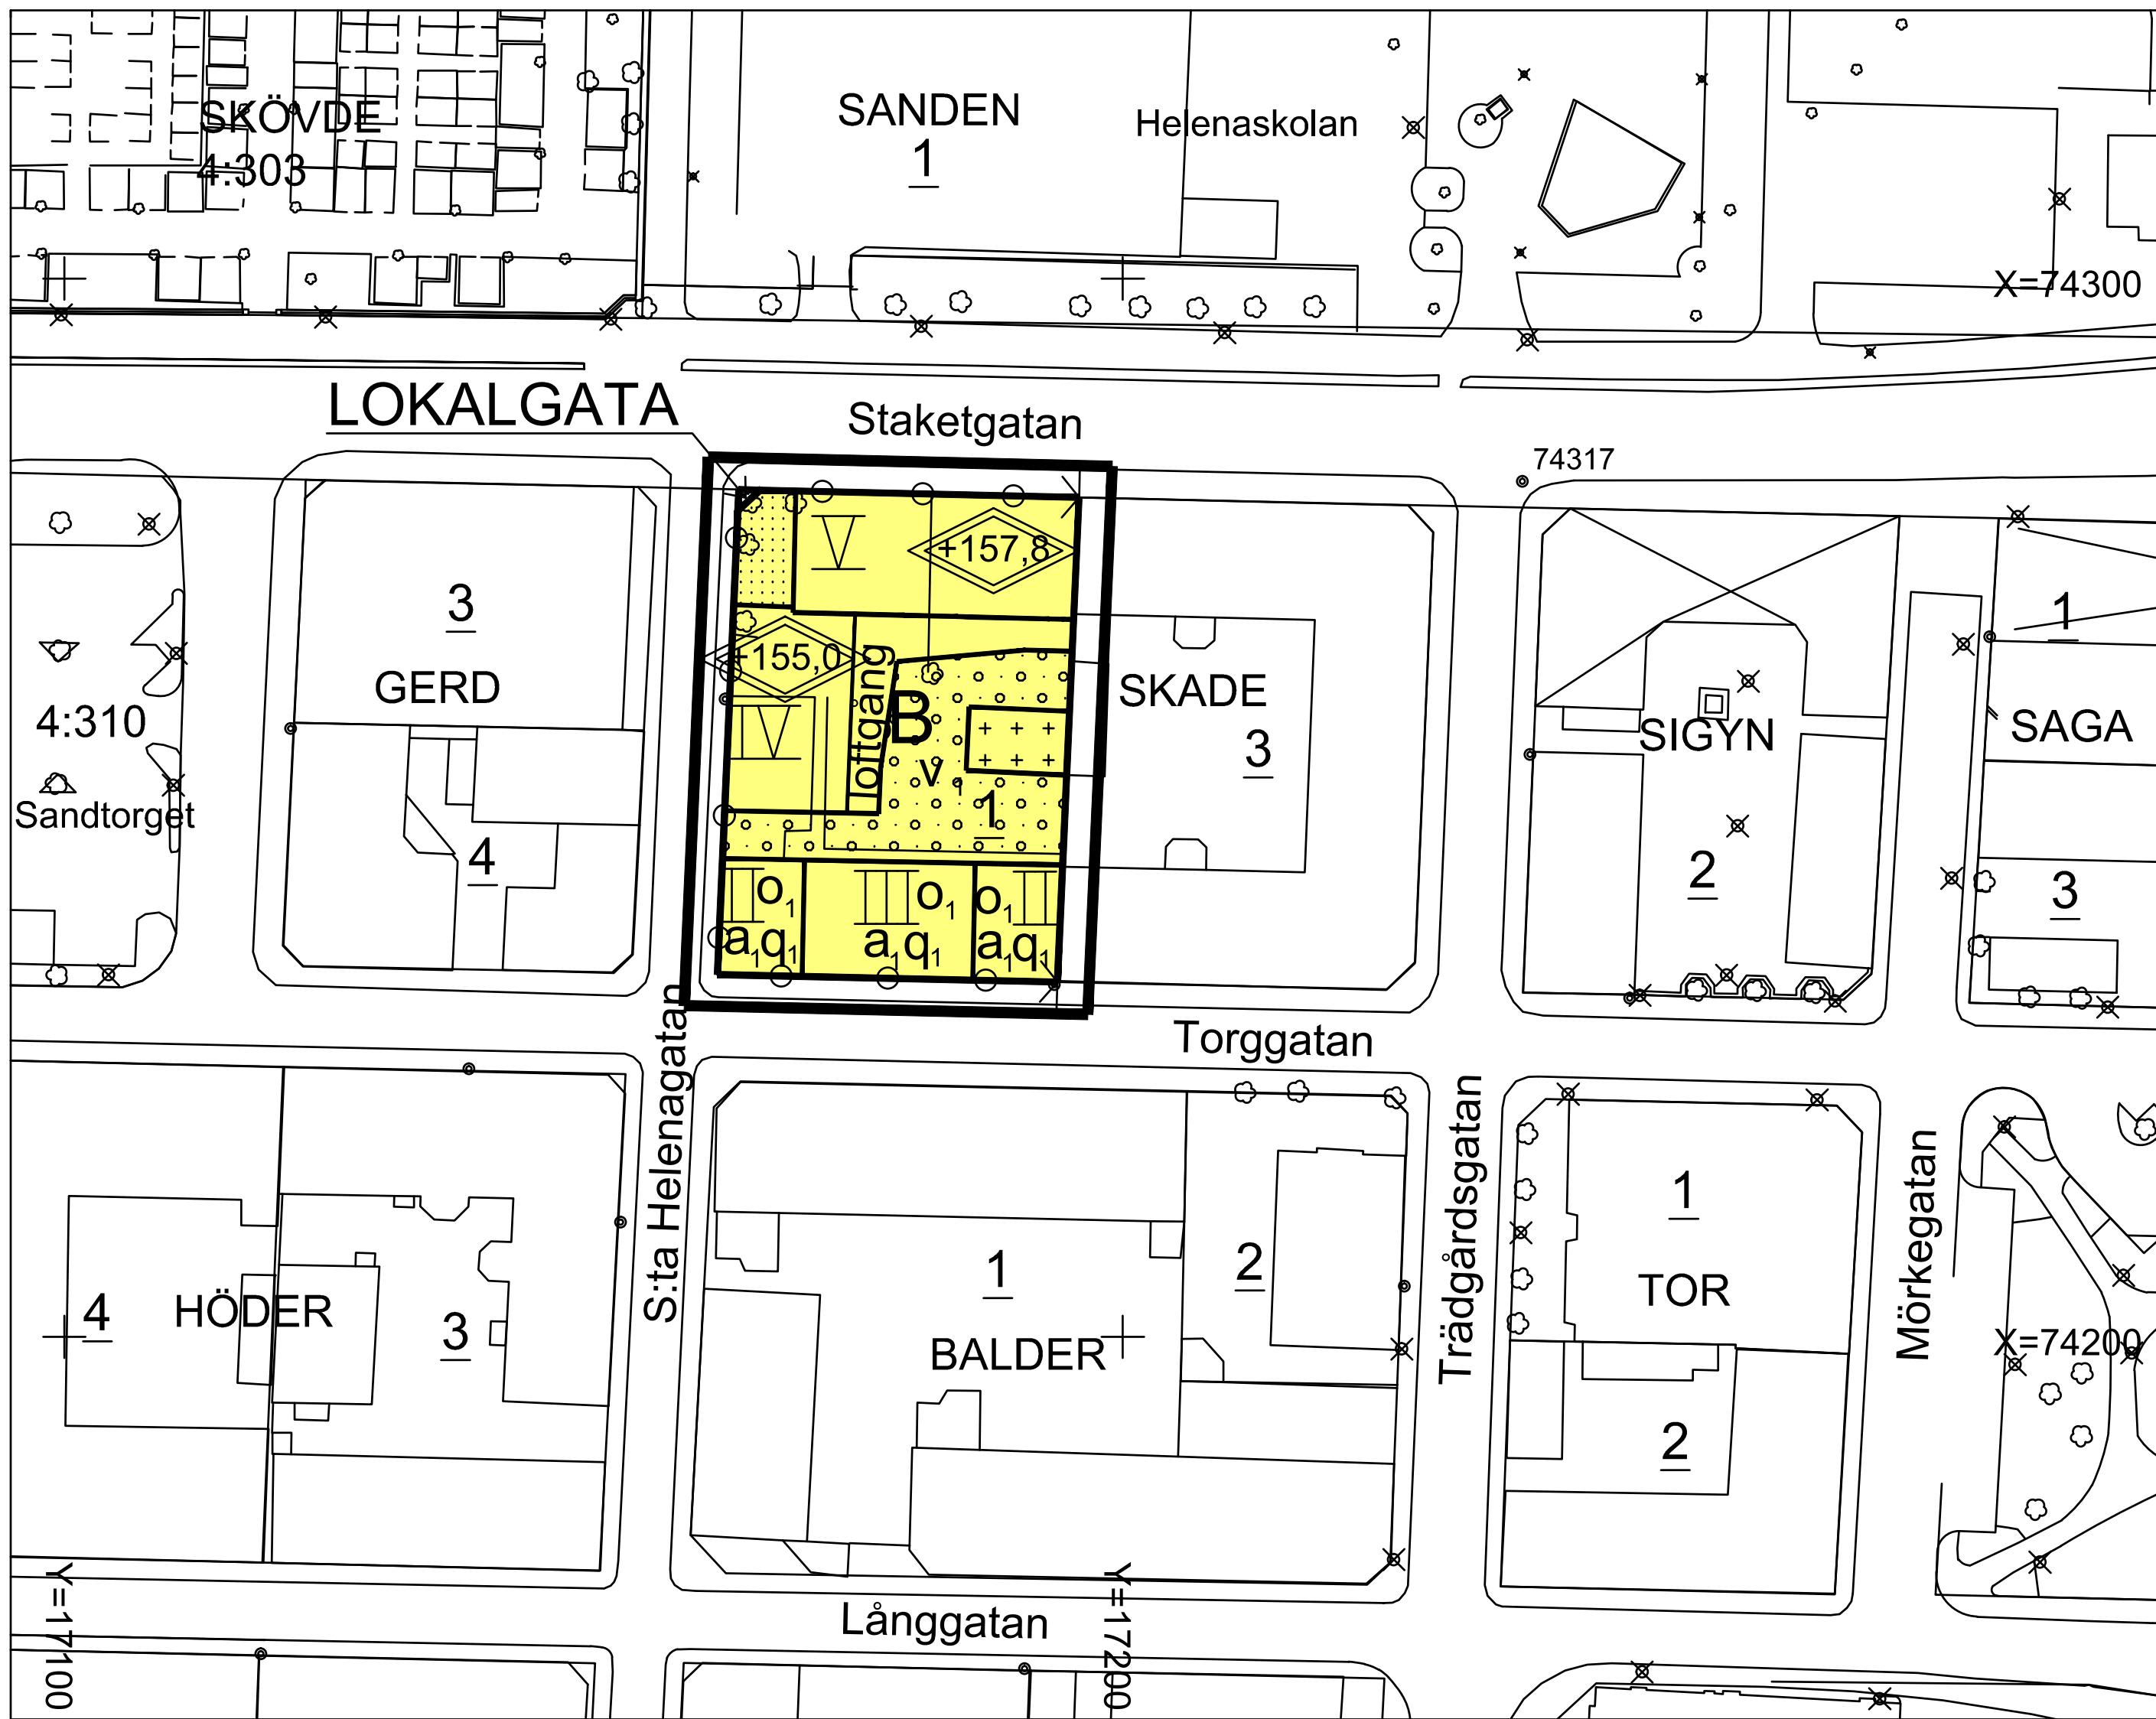

GRUNDKARTANS BETECKNINGAR

- Fastighetsgräns
- SKADE 3 Fastighetsbeteckning
- SKÖVDE 4:305 Fastighetsbeteckning.
- Byggnader, fasadlinjer redovisade
- Kantsten
- Träd
- Nivåkurvor
- Rutnätpunkt
- Belysningsstolpe
- Mätpunkt

ADMINISTRATIVA BESTÄMMELSER

Genomförandetiden slutar 10 år efter det att planen vunnit laga kraft.

a<sub>1</sub> Bygglov krävs för alla åtgärder som avser byggnadens yttre (inkl detaljer, omfärgning, fönsterbyte m m)

Den tomtindelning som fastställdes 1861-05-10 (1683K-28) upphör att gälla för tomten Skade 1.

UPPLYSNINGAR

Planen är upprättad enligt plan- och bygglagen (PBL)  
Grundkartan är upprättad av Plan, Bygg o Lantmäterikontoret  
Fastighetsregisterkarta: 157223  
Höjdsystem RH00, koordinatsystem 5 gon V, standard 2

Plan, Bygg o Lantmäterikontoret

Peter Nyström  
Förvaltningschef

PLANBESTÄMMELSER

Följande gäller inom områden med nedanstående beteckningar. Där beteckning saknas gäller bestämmelsen inom hela planområdet. Endast angiven användning och utformning är tillåten.

GRÄNSBETECKNINGAR

- Linje ritad 3 meter utanför planområdets gräns
- Användningsgräns
- Egenskapsgräns

ANVÄNDNING AV ALLMÄN PLATS

LOKALGATA Lokalgata

ANVÄNDNING AV KVARTERSMARK

B Bostäder

BEGRÄNSNING AV MARKENS BEBYGGANDE

- Marken får inte bebyggas
- Marken får endast bebyggas med uthus och garage
- Marken får byggas under med körbart bjälklag

MARKENS ANORDNANDE

Utfart får inte anordnas

PLACERING, UTFORMNING, UTFÖRANDE

- Högsta totalhöjd i meter över nollplanet
- Högsta antal våningar
- loftgång Område för loftgång
- O<sub>1</sub> Vid annan ändring än tillbyggnad behöver hiss ej installeras
- Q<sub>1</sub> Värdefull miljö. Utvärdig ändring av en byggnad får inte förvanska dess karaktär eller anpassning till omgivningen
- V<sub>1</sub> Buller från fordonstrafik får inte överstiga 55 dB(A), ekvivalent nivå utomhus vid uteplats

ILLUSTRATIONER

Illustrationslinje



SKÖVDE KOMMUN  
Plan, Bygg o Lantmäterikontoret

- Beskrivning
- Genomförandebeskrivning
- Samrådsredogörelse
- Illustrationskarta
- Fastighetsförteckning
- Utställningsutlåtande

Detaljplan för fastigheten


SKADE 1

Skövde stad, Skövde kommun, Västra Götalands län.  
Upprättad av Plan, Bygg o Lantmäterikontoret 2003-04-24

Maria Palmqvist  
Planarkitekt

Inger Holm  
Fysisk planerare

Skala 1:1000

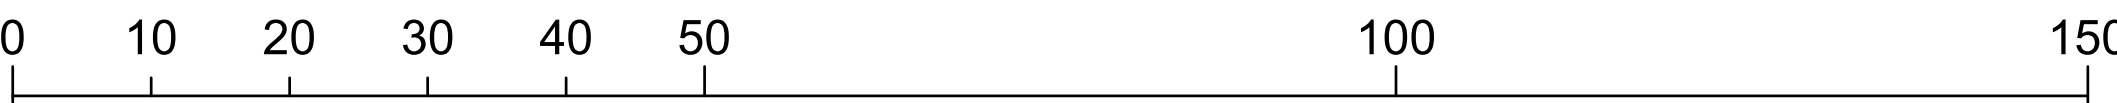

Beslutsdatum Sign

Bn godkännande  
2003-01-23 BN § 7

Antagande  
2003-04-24 BN § 61

Lagakraftvinnande  
2003-05-21

PLAN 2002/21