

BETECKNINGAR

Grundkartan

- Fastighetsgräns
 Bostadshus resp. uthus
 Nivåkurvor
 Rutnätspunkt
 Nummer å rättsligen bestående tomt

Stadsplanekartan

Gränsbeteckningar

- Gränslinje belägen tre (3) meter utanför det område förslaget avser
 Gällande områdes- resp. bestämmelsegräns
 Gällande områdes- och bestämmelsegräns, avsedd att utgå
 Kvarters- eller annan områdesgräns
 Särskild områdesgräns, utfartsförbud
 Bestämmelsegräns
 Gränslinje ej avsedd att fastställas

Områdesbeteckningar

Byggnadskvarter

- Område för bostadsändamål, radhus
 Område för garageändamål

Övriga beteckningar

- Mark som icke får bebyggas
 Byggnadshöjd
 Max. byggnadsyta
 Område där vind icke får inredas
 Antal våningar
 Mark tillgänglig för underjordiska ledningar

Grundkarta upprättad på stadsingenjörskontoret år 1965
genom fotogrammetrisk mätning
Sundsvall den 5 augusti 1970

Ingemar Rösblad
INGEMAR RÖSLAD
Stadsingenjör

Förslaget antaget av byggnadsnämnden i Sundsvall
den 9 november 1970 nr 940

Bengt Wiklander
BENGT WIKLANDER
Sekreterare

Förslag till ändring av stadsplanen för Sundsvall beträffande del av kv. SPETTET (södra delen) Söder- malm

Upprättat på stadsbyggnadskontoret den 5 augusti 1970
ändrat enl byggnadsnämndens beslut den 9 nov 1970 nr 948

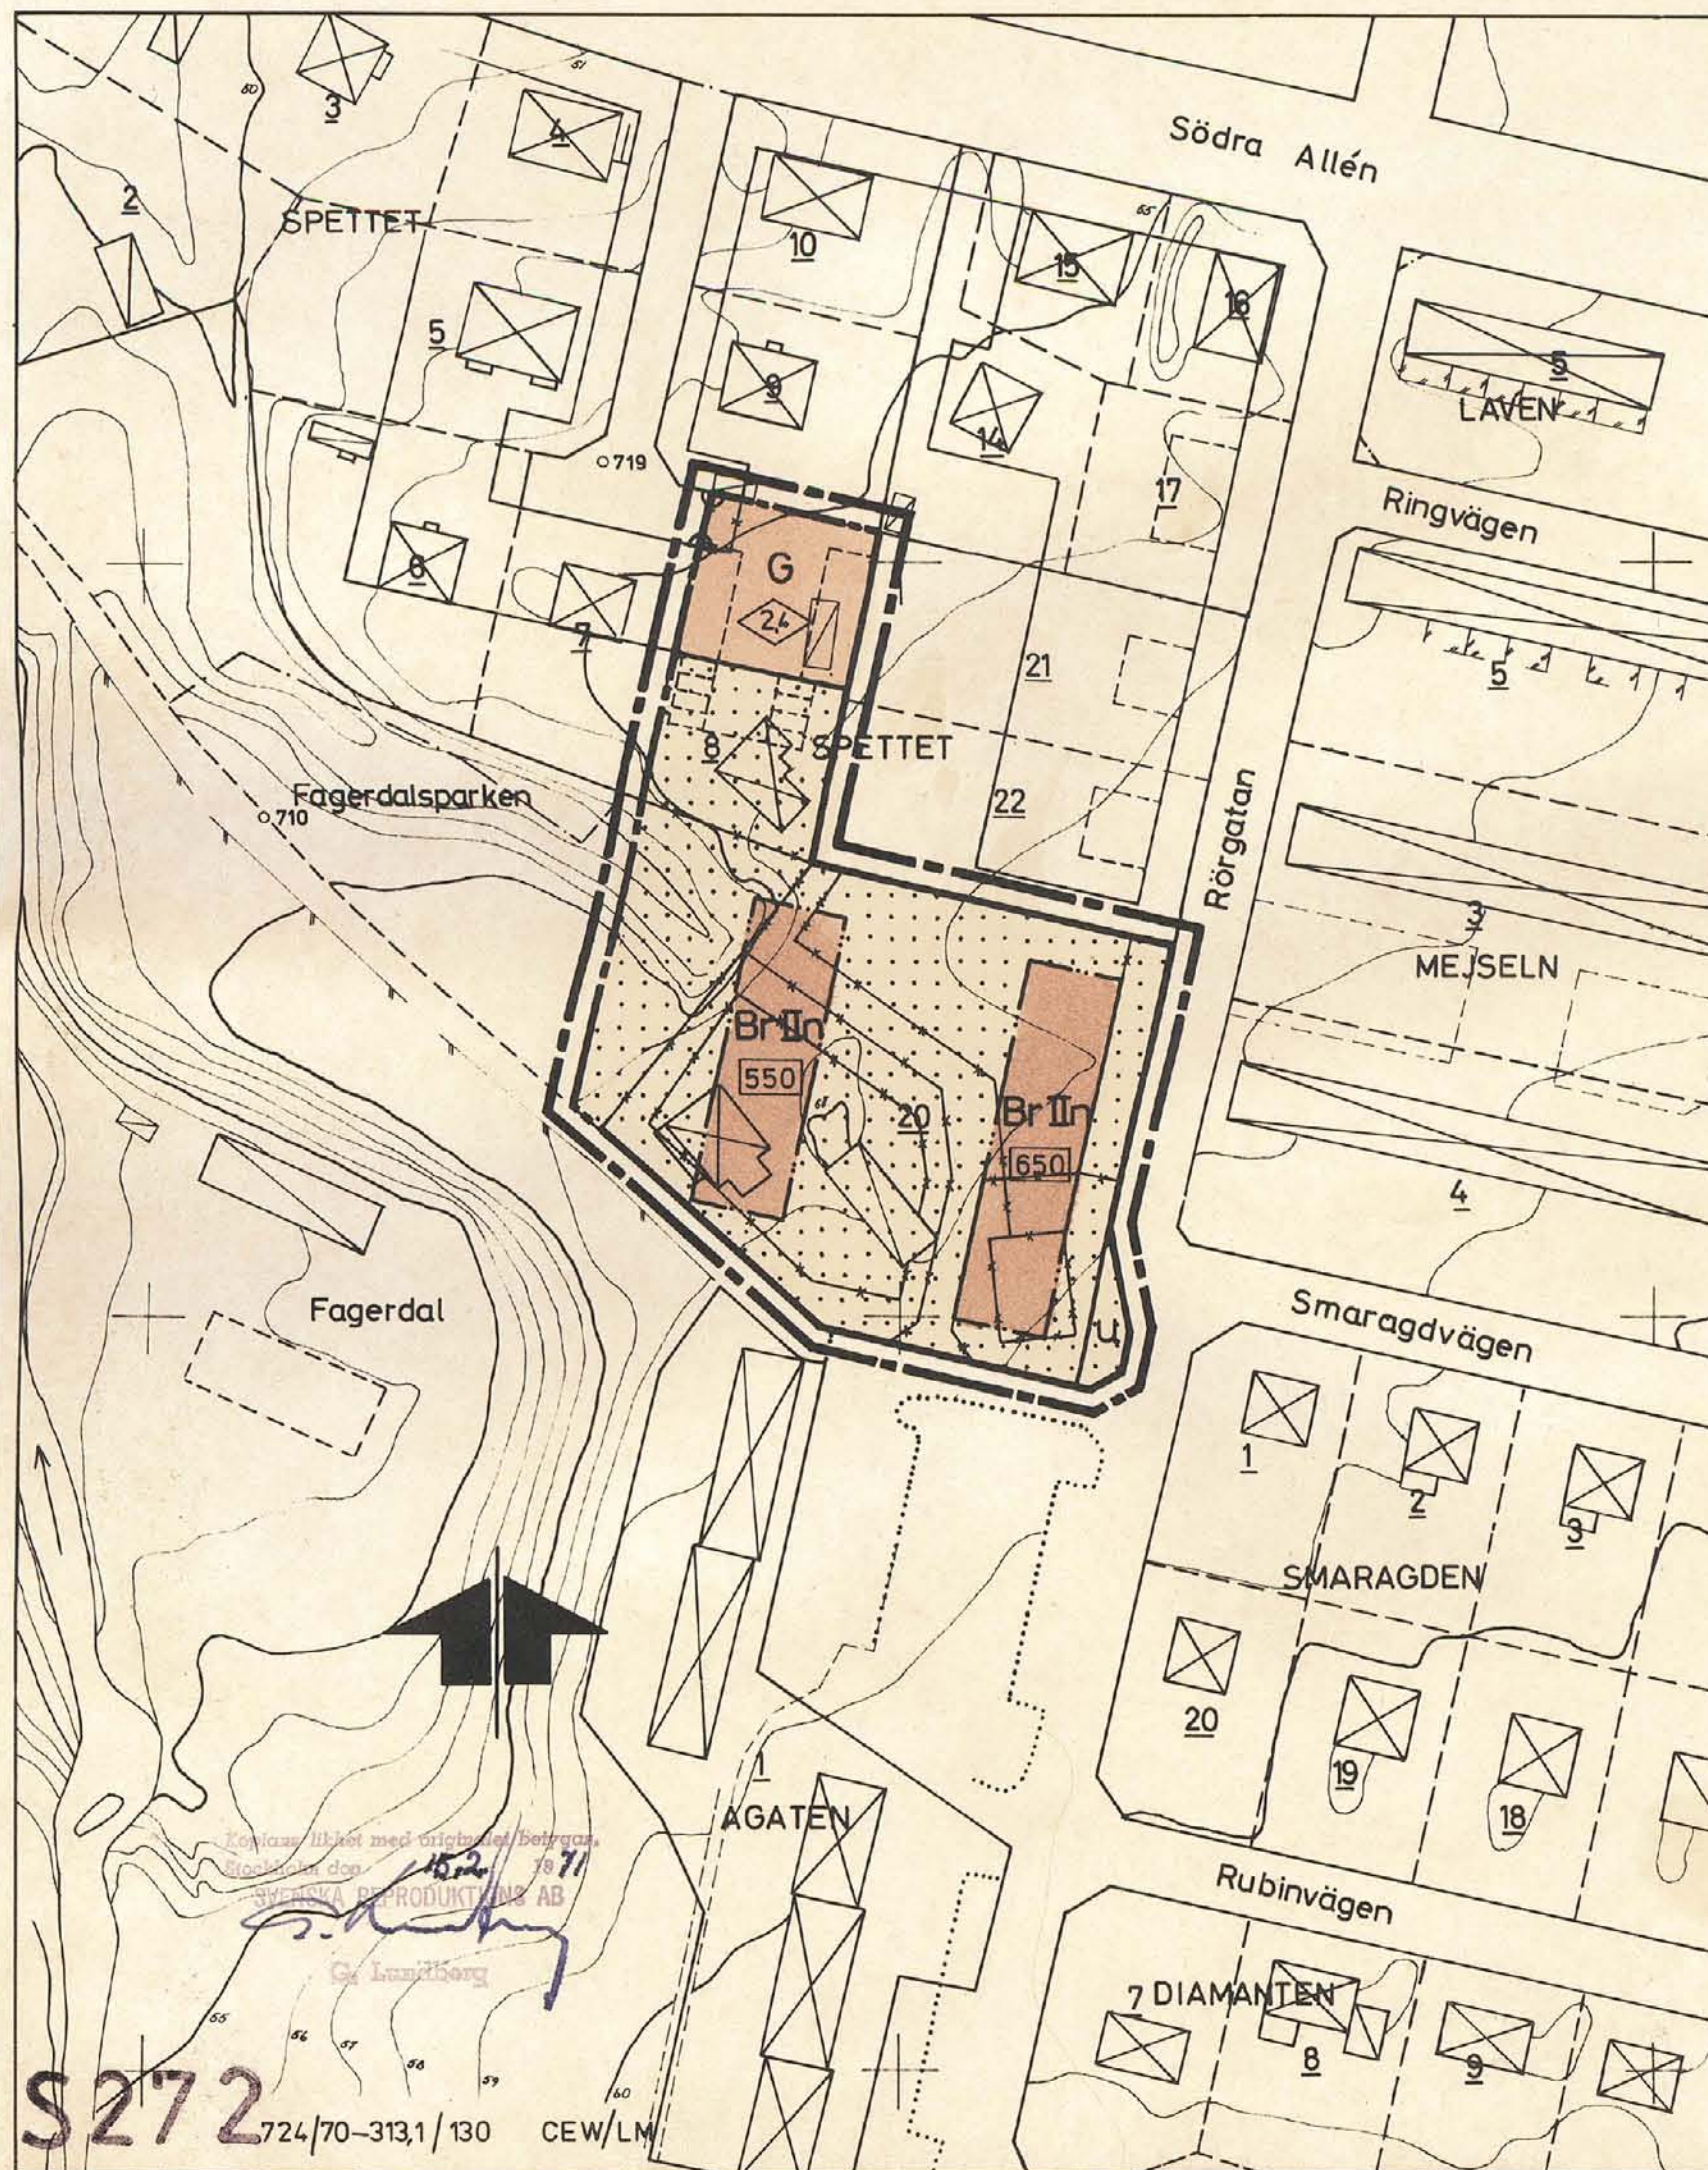
Lars Rimfors
LARS RIMFORS
Stadsbyggnadschef

Carl-Eskil Wallrudh
CARL-ESKIL WALLRUDH
Planarkitekt

SKALA 1:1000

10 5 0 10 20 30 40 50 60 70 80 90 100 m

Förv.-pl.

Kontroll
Coll. 10

S 272

724/70-313,1/130 CEW/LM