


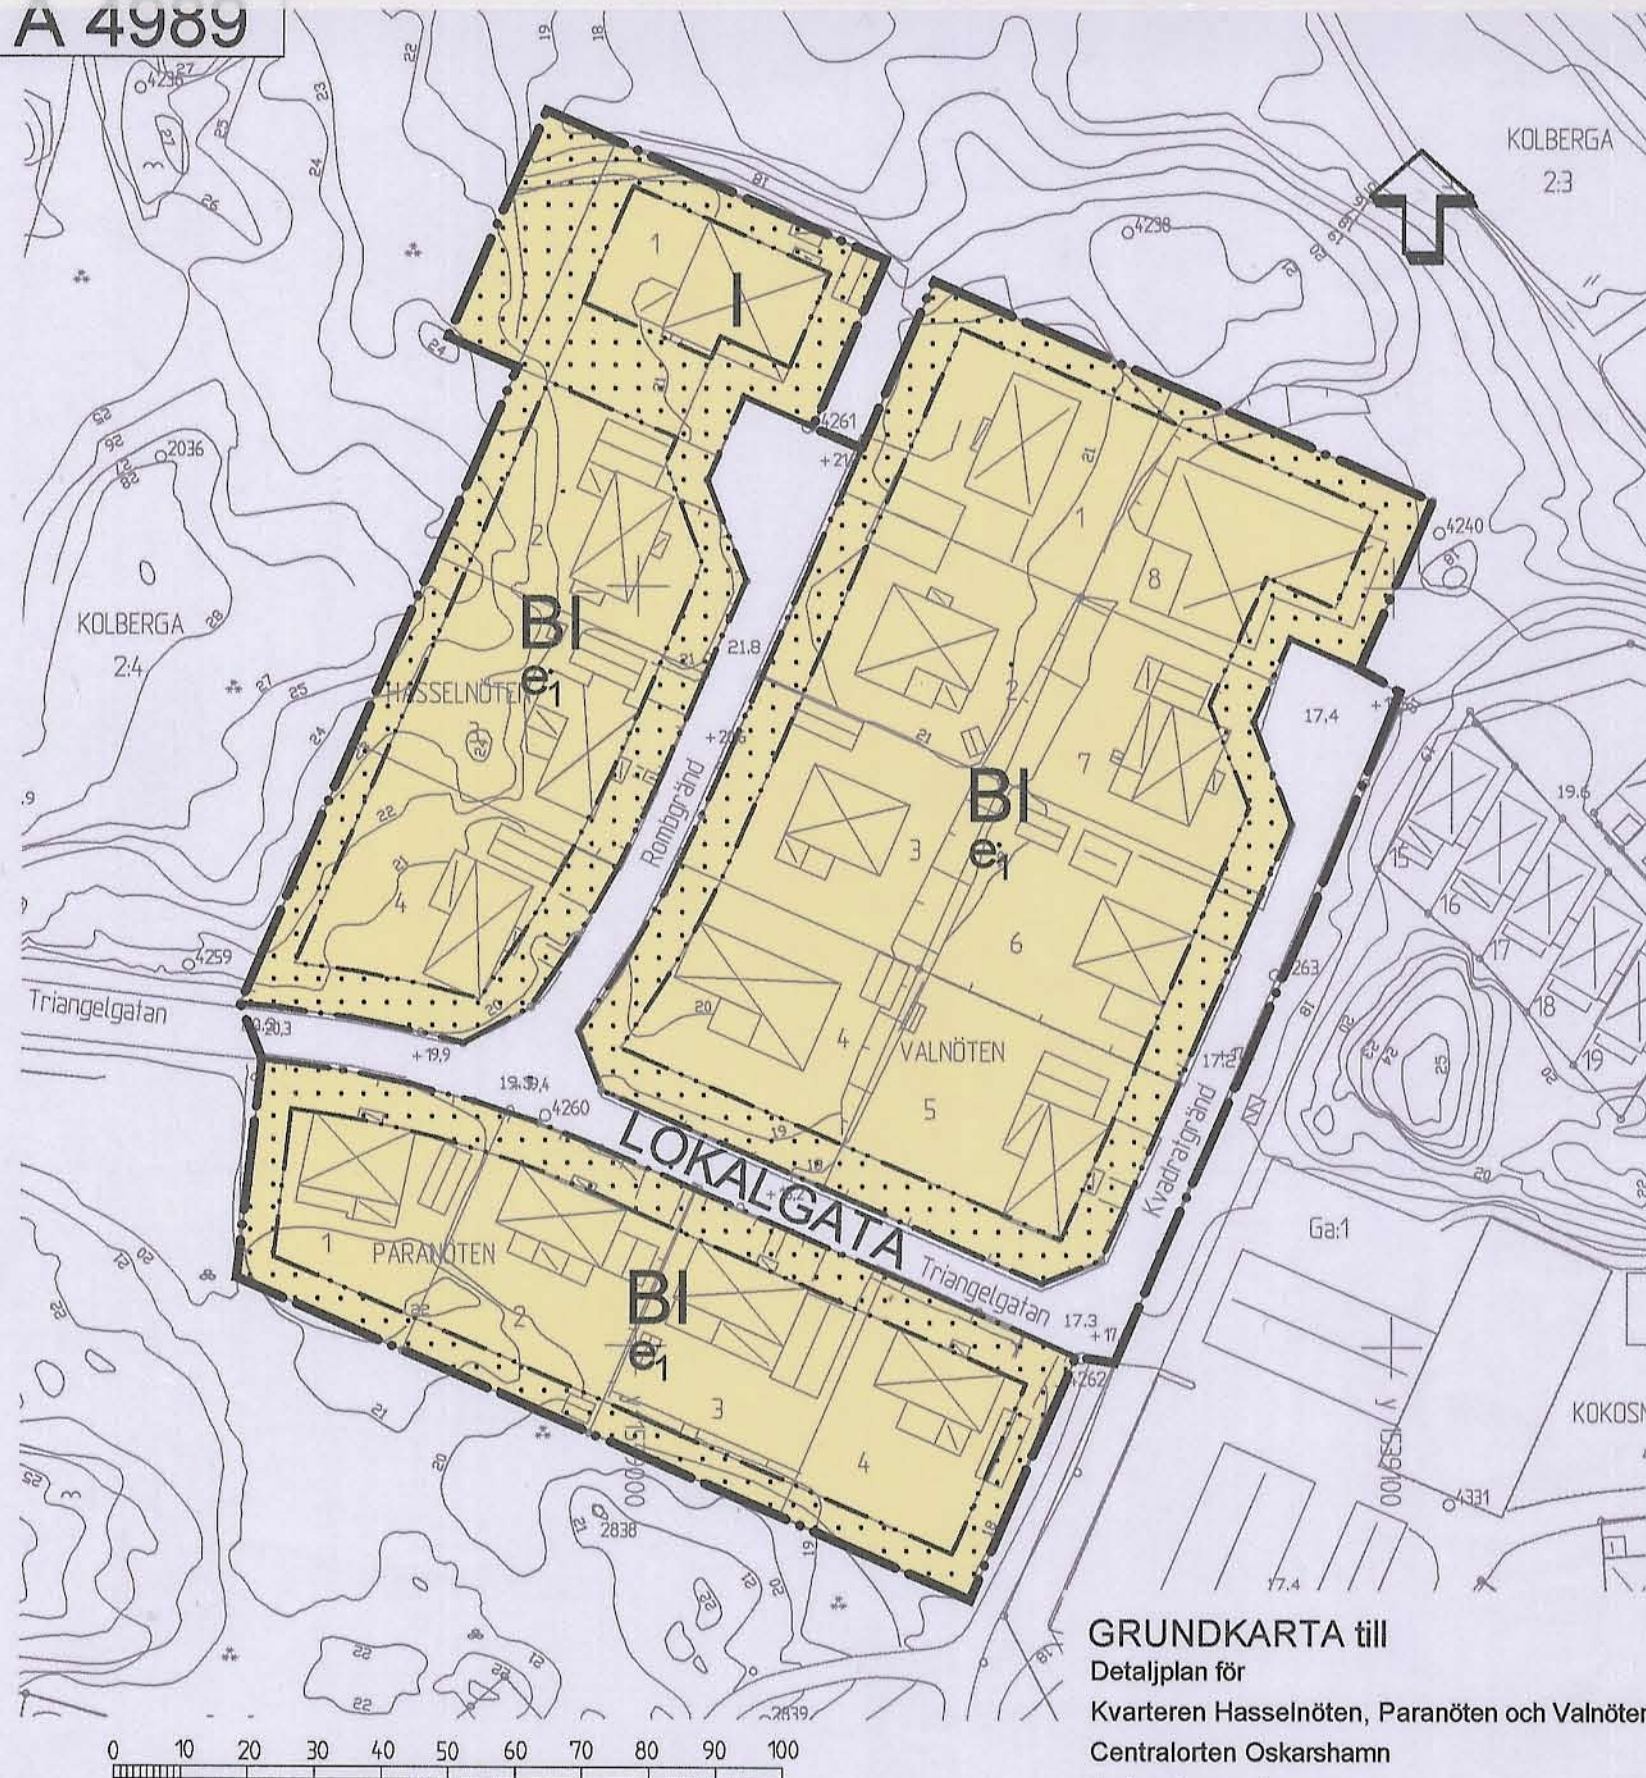

Skala 1:1000

Grundkartan upprättad på Samhällsbyggnadskontoret
Kart&Plan 2007-03-09

Peter Nilsson
Mättningsingenjör

GRUNDKARTA till

Detaljplan för
Kvarteren Hasselnöten, Paranöten och Valnöten
Centralorten Oskarshamn
Oskarshamns kommun

Beteckningar till grundkarta: se särskild bilaga
Koordinatsystem i plan: 2.5 Gon V 1938/1966
Koordinatsystem i höjd: Rh 1970/1981
Mätklass II
Lägesangivning: Registerkarta blad 0660717, 0660718
0660707, 0660708

Planbestämmelser

Följande gäller inom området med nedanstående beteckningar. Endast angiven användning och utformning är tillåten. Bestämmelser utan beteckning gäller inom hela planområdet

GRÄNSER

- Planområdesgräns
- Användningsgräns
- Egenskapsgräns

ANVÄNDNING AV MARK OCH VATTEN

Allmänna platser

LOKALGATA Lokalgata

Kvartersmark

B Bostäder, friliggande

UTNYTTJANDEGRAD

e₁ Högsta tillåtna byggnadsarea är 25 procent av fastighetsarean

BEGRÄNSNINGAR I MARKENS BEBYGGANDE

[Dotted Box] Mark får inte bebyggas

PLACERING, UTFORMNING, UTFÖRANDE

Utformning

| Högsta antalet våningar

ADMINISTRATIVA BSETÄMMELSER

Genomförandetid

Genomförandetid är fem år från det datum planen vunnit laga kraft.

Detaljplan för

Antagandehandling

**kv. Hasselnöten m.fl.
centralorten Oskarshamn**

Oskarshamns kommun, Kalmar län

Upprättad oktober 2007

Josef Wardsäter
Planarkitekt

Beslutsdatum	Instans
Samrådsbeslut	
080116	SBN
Antagande	
081112	SBN
Laga kraft	
081219	SBN

A 4989