

KOPIA


FÖRSLAG TILL  
ÄNDRAD STADSPLAN FÖR KVARTERET ASPEN  
SAMT DELAR AV KVARTEREN BOKEN OCH EKEN I LANDSKRONA  
UPPRÄTTAT DEN 7 FEBRUARI 1942

*Stadsarkitekt*  
STADSARKITEKT

AV  
*Stadsingenjör*  
T.F. STADSENGJÖR

År 1942 den 15 juni blev det ä denna karta tecknade  
förslag till ändrad stadsplan för kvarteret Aspen samt  
delar av kvarteren Boken och Eken av stadsfullmäktige  
i Landskrona antaget, betygat  
Ex officio:

*Stadsingenjör*

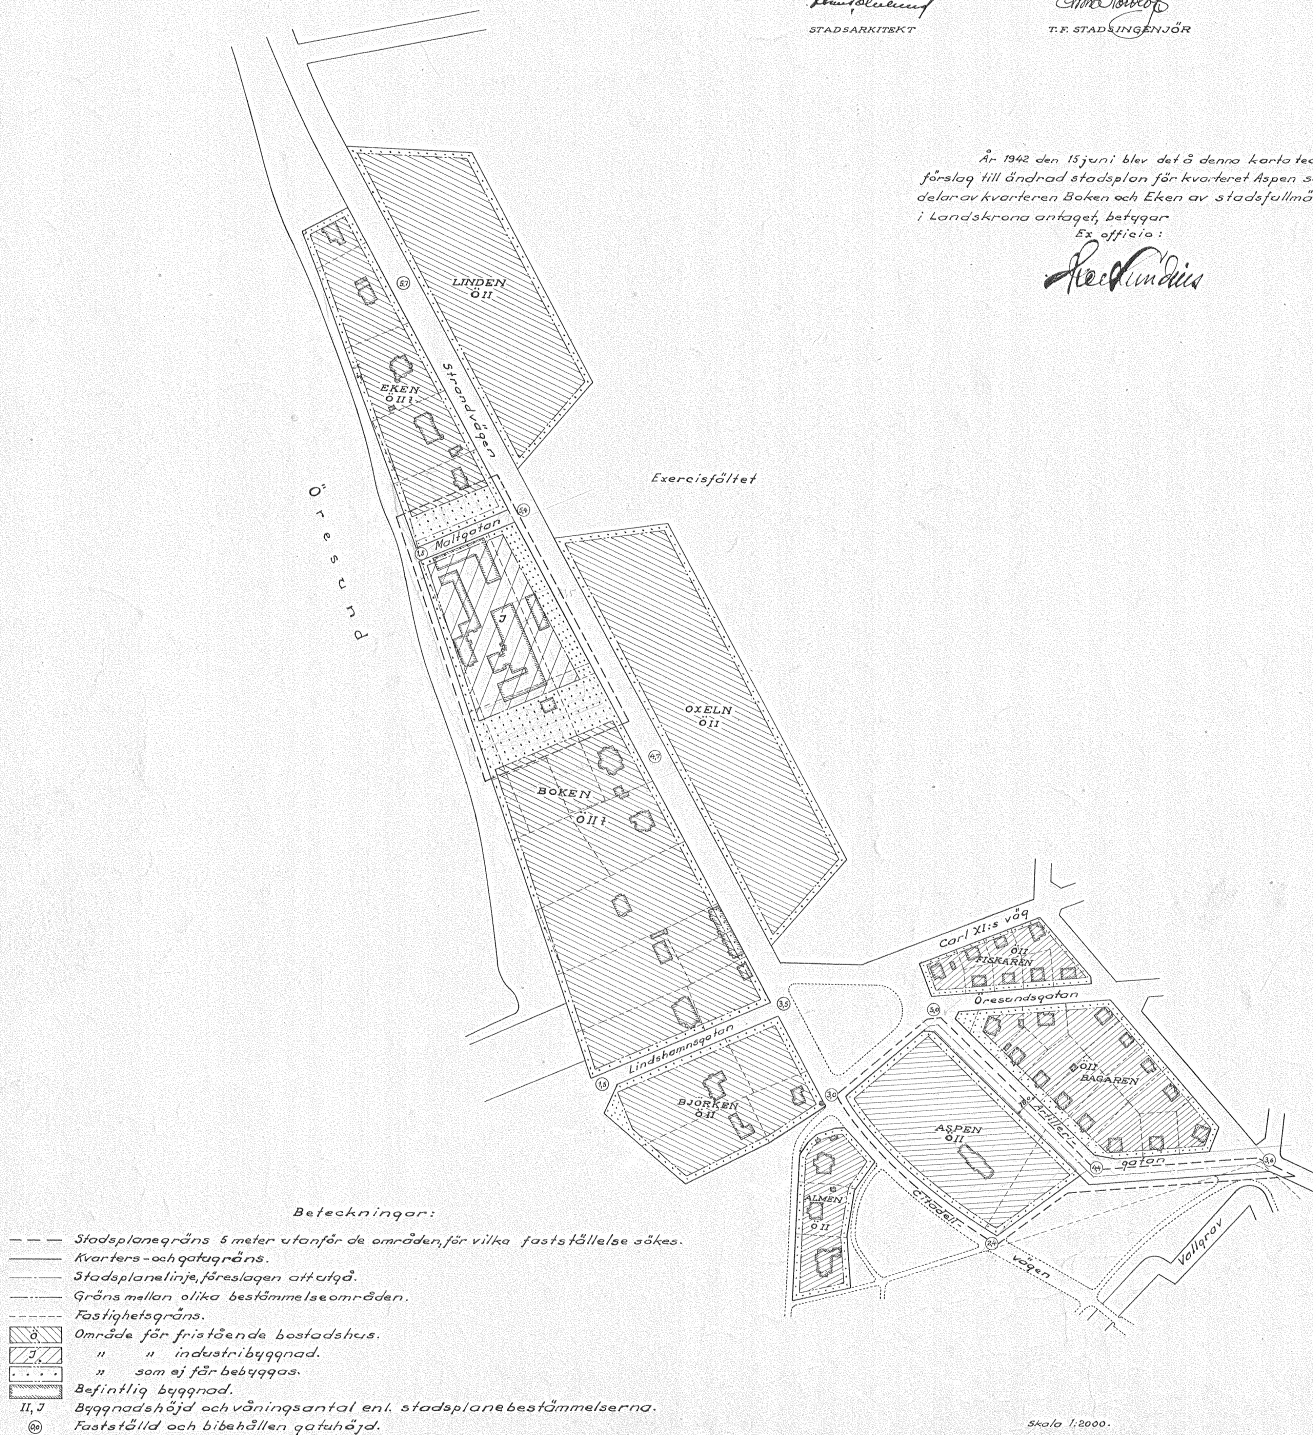

Tillhör Kungl. Majts beslut  
den 16 oktober 1942  
Stadsingenjör i Kommunikationsdepartementet  
Ex officio:  
Nils Aurén

LIKRETER MED ORIGINALT IRTYD.  
Landskrona den 20/11 1942  
*Nils Aurén*  
Stadsingenjör

