

HANDLINGAR

TILL PLANEN HÖR FÖRUTOM DENNA
PLANKARTA
— PLANBESKRIVNING
— GENOMFÖRANDEBESKRIVNING

PLANEN ÄR UPPRÄTAD ENLIGT PLAN- OCH BYGGLAGEN (PBL)

ANTAGEN HÅKAN HELDNER 1991-12-05 delnr 1491
VUNNIT LAGA KRAFT: Länsstyrelsen 1991-12-26

UPPGIFTER OM GRUNDKARTAN

UTRAG UR ÖRNSKÖLDSVIKS KOMMUNS PRIMÄRKARTA, KOMPLETTERAD 1990
FASTIGHETSREDOVISNINGEN AKTUELL 1990-10-22
KOORDINATSYSTEM: ÖRNSKÖLDSVIKS LOKALA
HÖJDSYSTEM: RH 70
MÄTKLASS: II
BETEKNINGSSTANDARD: ÖRNSKÖLDSVIKS KOMMUNS
UPPRÄTTAD 1990-10-22 AV PLAN- OCH BYGGKONTORET

GRUNDKARTANS BETECKNINGAR

FASTIGHETSGRÄNS
FASTIGHETSBETECKNING
BYGGNADER, FASADLINJER REDOVISADE
STAKET
SLÄNT
VÄG
JÄKE
NIVÅKURVOR
ELLEDNING
TELELEDNING
AVVÄGD HÖJD
RUTNÄTSPUNKT
POLYGONPUNKT
LYKTSTOLPE
TRAKTNAMN

PLANBESTÄMMELSER

FÖLJANDE GÄLLER INOM OMRÅDEN MED NEDANSTÅENDE BETECKNINGAR
ENDAST ANGIVEN ANVÄNDNING OCH UTFORMNING ÄR TILLÅTEN

GRÄNSBETECKNINGAR

GRÄNS FÖR PLANOMRÅDET BELÄGENTRE METER UTANFÖR
PLANOMRÅDETS VERKLIGA GRÄNS
ANVÄNDNINGSGRÄNS
EGENSKAPSGRÄNS

ANVÄNDNING AV MARK

ALLMÄNNA PLATSER

NATUR NATUROMRÅDE
LOKALGATA LOKALTRAFIK

KVARTERSMARK

INDUSTRI

UTFORMNING AV ALLMÄNNA PLATSER

+0,0 GATUHÖJD

BEGRÄNSNINGAR AV MARKENS BEBYGGANDE

MARKEN FÅR INTE BEBYGGAS

U MARKEN SKA VARA TILLGÄNGLIG FÖR ALLMÄNNA UNDERJORDISKA LEDNINGAR

MARKENS ANORDNANDE

IN OCH UTFART

IN OCH UTFART FÅR INTE ANORNAS TVÄRSTRECK MED PIL VISAR
FÖRBUDETS SLUT.


UTFORMNING

HÖGSTA BYGGNADSHÖJD I METER

ADMINISTRATIVA BESTÄMMELSER

GENOMFÖRANDETID

GENOMFÖRANDETIDEN ÄR TIO ÅR FRÅN DET ATT PLANEN VUNNIT LAGA KRAFT

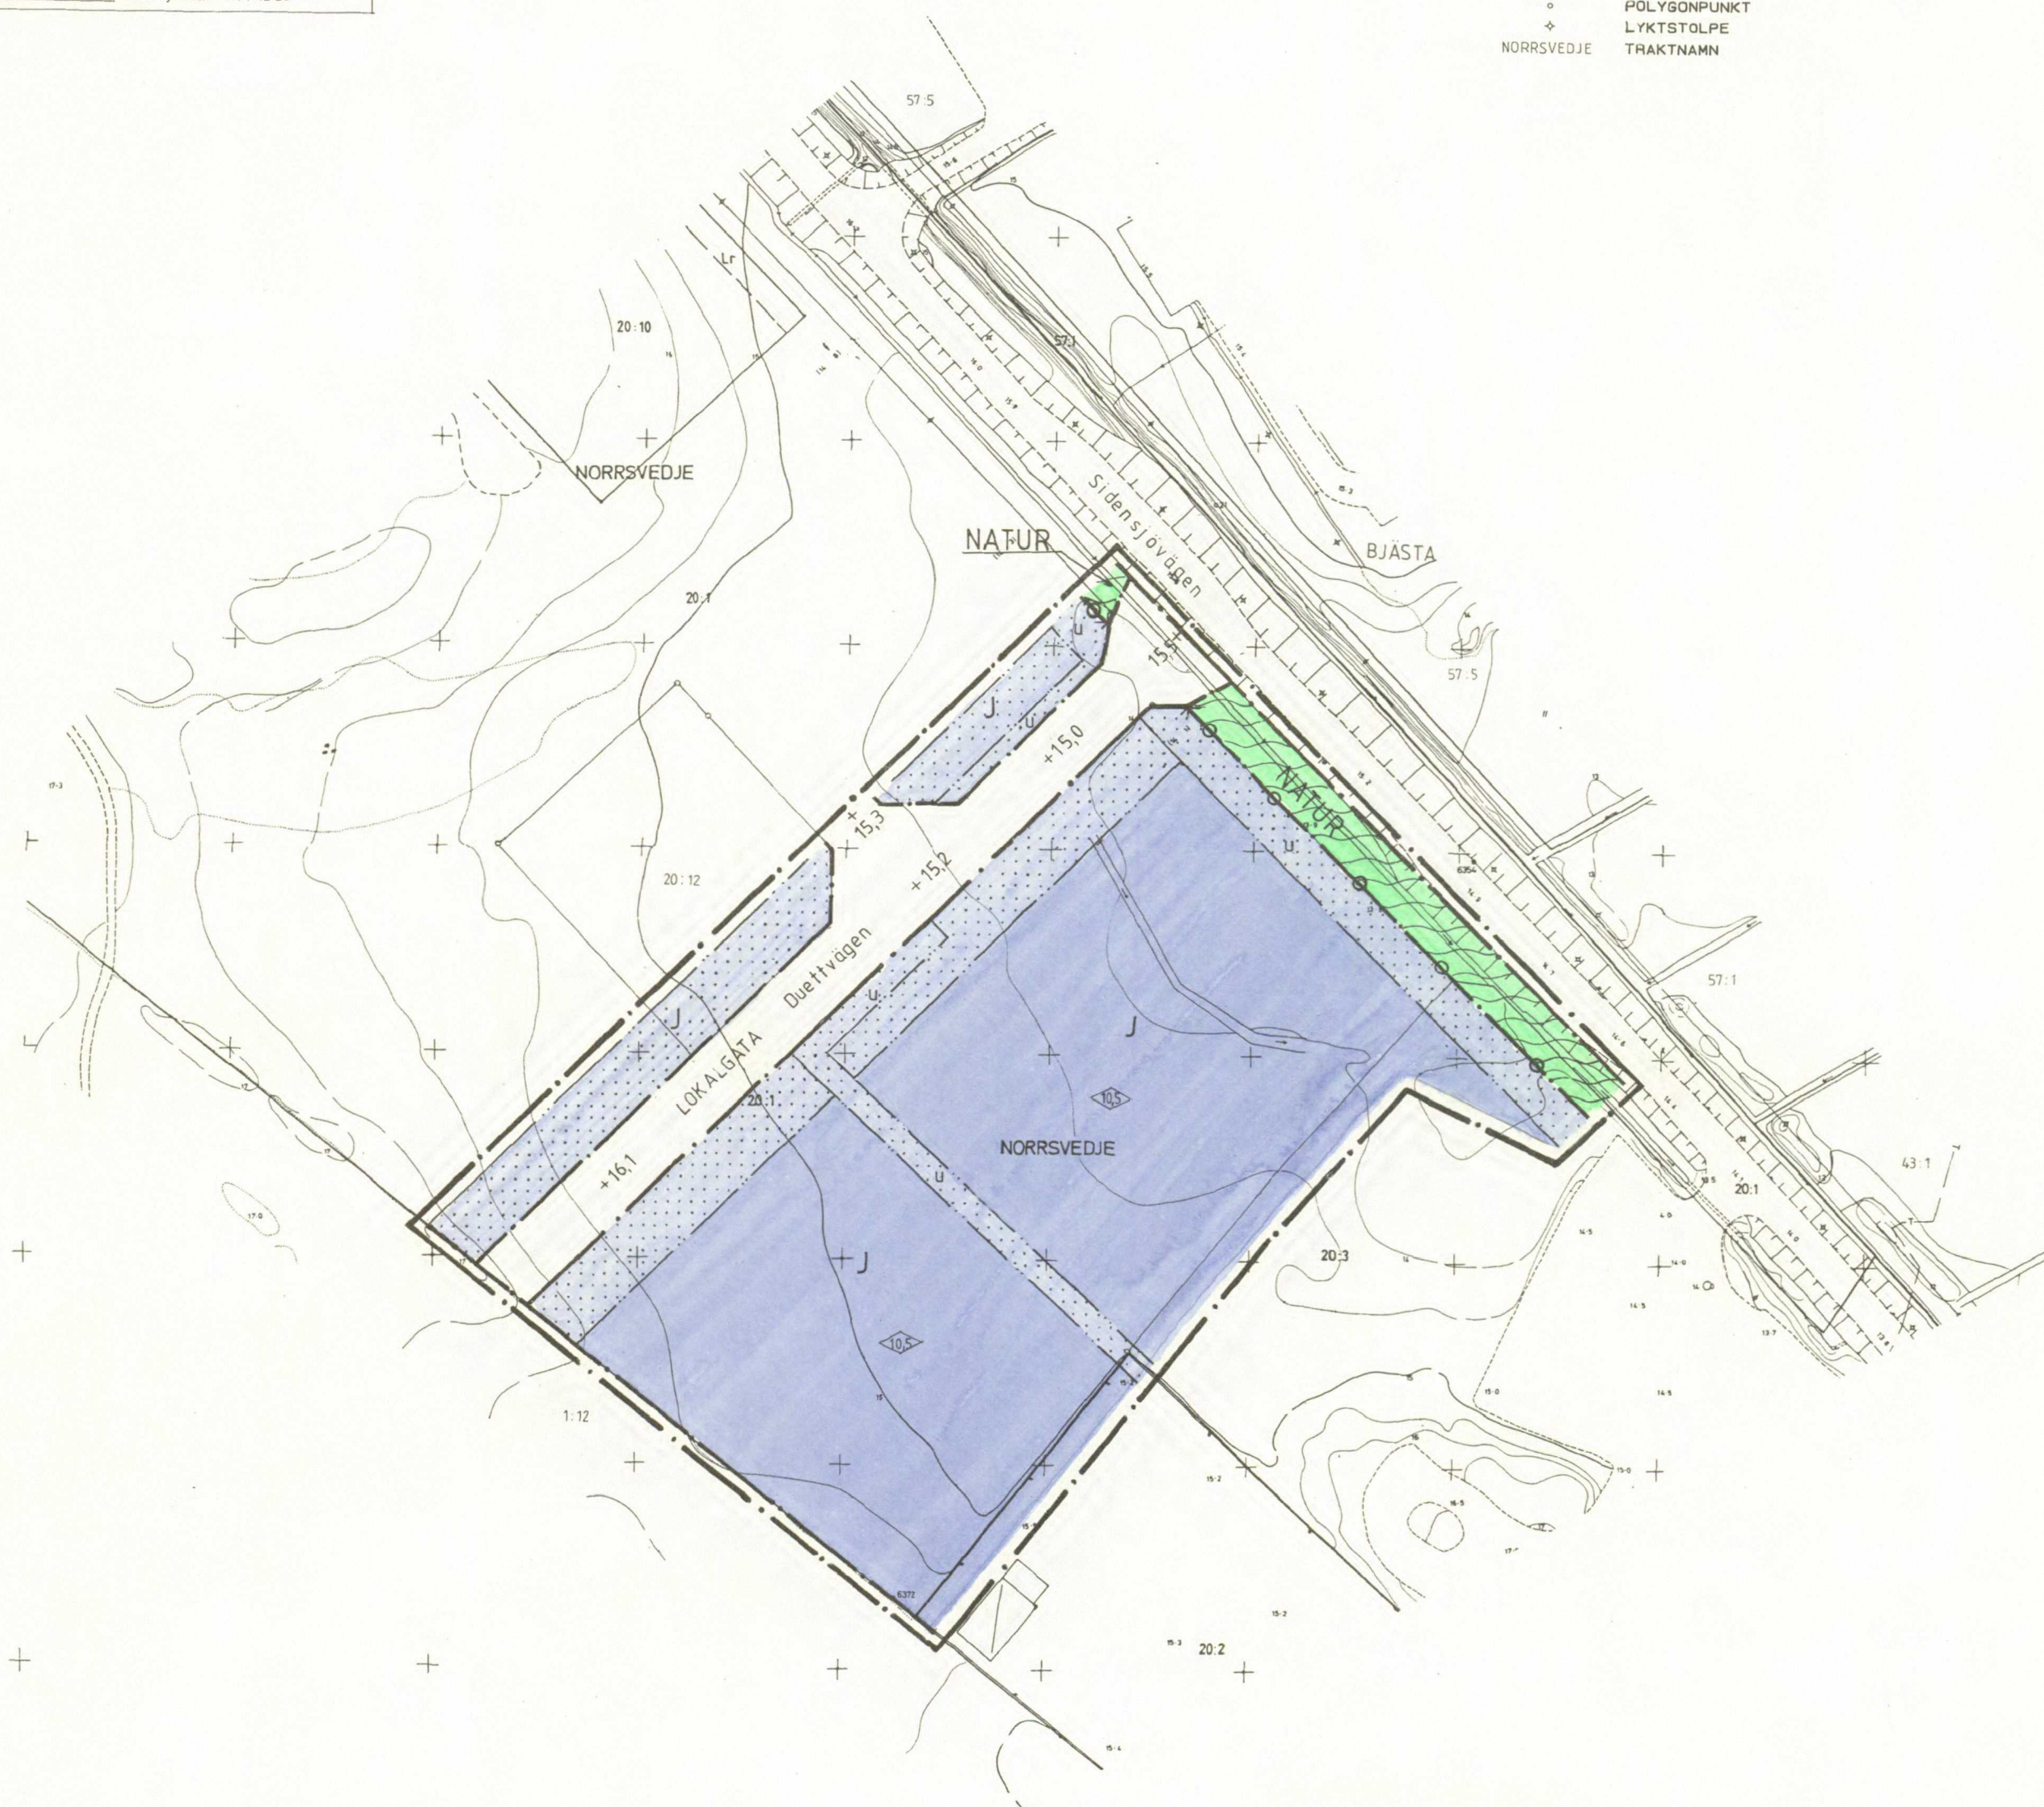

PLANKARTA

DETALJPLAN FÖR
NORRSVEDJE 20:1 M FL

ÖRNSKÖLDSVIKS KOMMUN
VÄSTERNORRLANDS LÄN

UPPRÄTTAD 1991-12-03
PLAN- OCH BYGGKONTORET, ÖRNSKÖLDSVIK

HÅKAN HELDNER
PLANARKITEKT

BO SALOMONSSON
PLANTEKNIKER

SKALA 1:1000
10 5 0 5 10 20 30 40 50 60 70 80M

NP91/1205/1