


Dnr E 4 : 9/54

Förslag till ändring av stadsplanen för
K i s a samhälle, Västra Kinda kommun.
Norra delen av kvarteret A s p e n


Upprättad år 1954 av
Orvar Nordström
(Orvar Nordström)
Distriktslantmätare

10 0 10 30 100 meter. Skala 1:1000

Utdrag av registerkartan

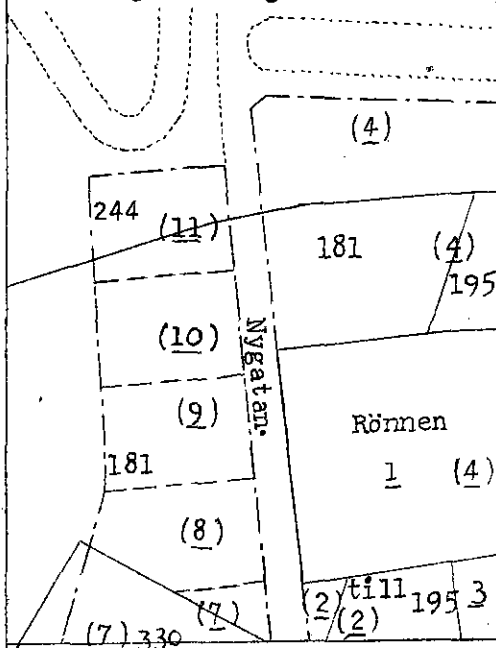

Tornhöjden

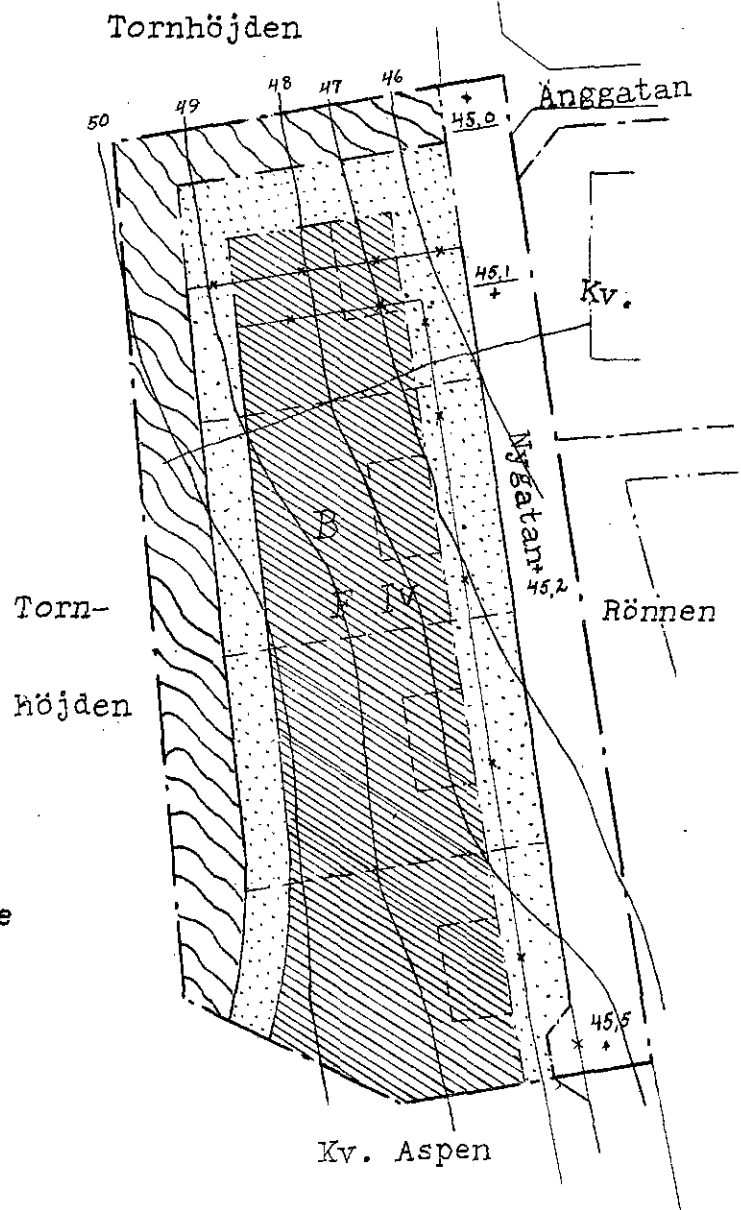

Beteckningar

G r ä n s e r

- Plangräns
- Gällande stadsplanelinje
- - - - - " - - - - -
avsedd att utgå
- Områdesgräns
- Bestämmelsegräns
- Gränslinjer ej avsedda
att fastställas

O m r å d e n

- Allmän plats gata
- " " park
- B Byggnadskvarter bostadsändamål

Ö v r i g a b e s t ä m m e l s e r

- Mark som ej får bebyggas
- O.o Gällande gatuhöjd O.o Föreslagen d:o
- F I v Stadsplanebestämmelser

Tillhör kommunalfullmäktiges
beslut den 1 mars 1954
Ex officio:
Erik Svensson

Länsstyrelsen i Östergötlands län
har den 31 juli 1954 genom beslut,
som ej får överklagas, fastställt
detta förslag; betygar i tjänsten
G. Rengensjö

Kopians likhet med originalet betygas.
Stockholm den 27 okt. 1954
STATENS REPRODUKTIONSANSTALT
S. Wänström
S. Wänström