


x = 19600
x = 19550
x = 19500
x = 19450
x = 19400
x = 19350

y = 57350
y = 57400
y = 57450
y = 57500
y = 57550
y = 57600
y = 57650

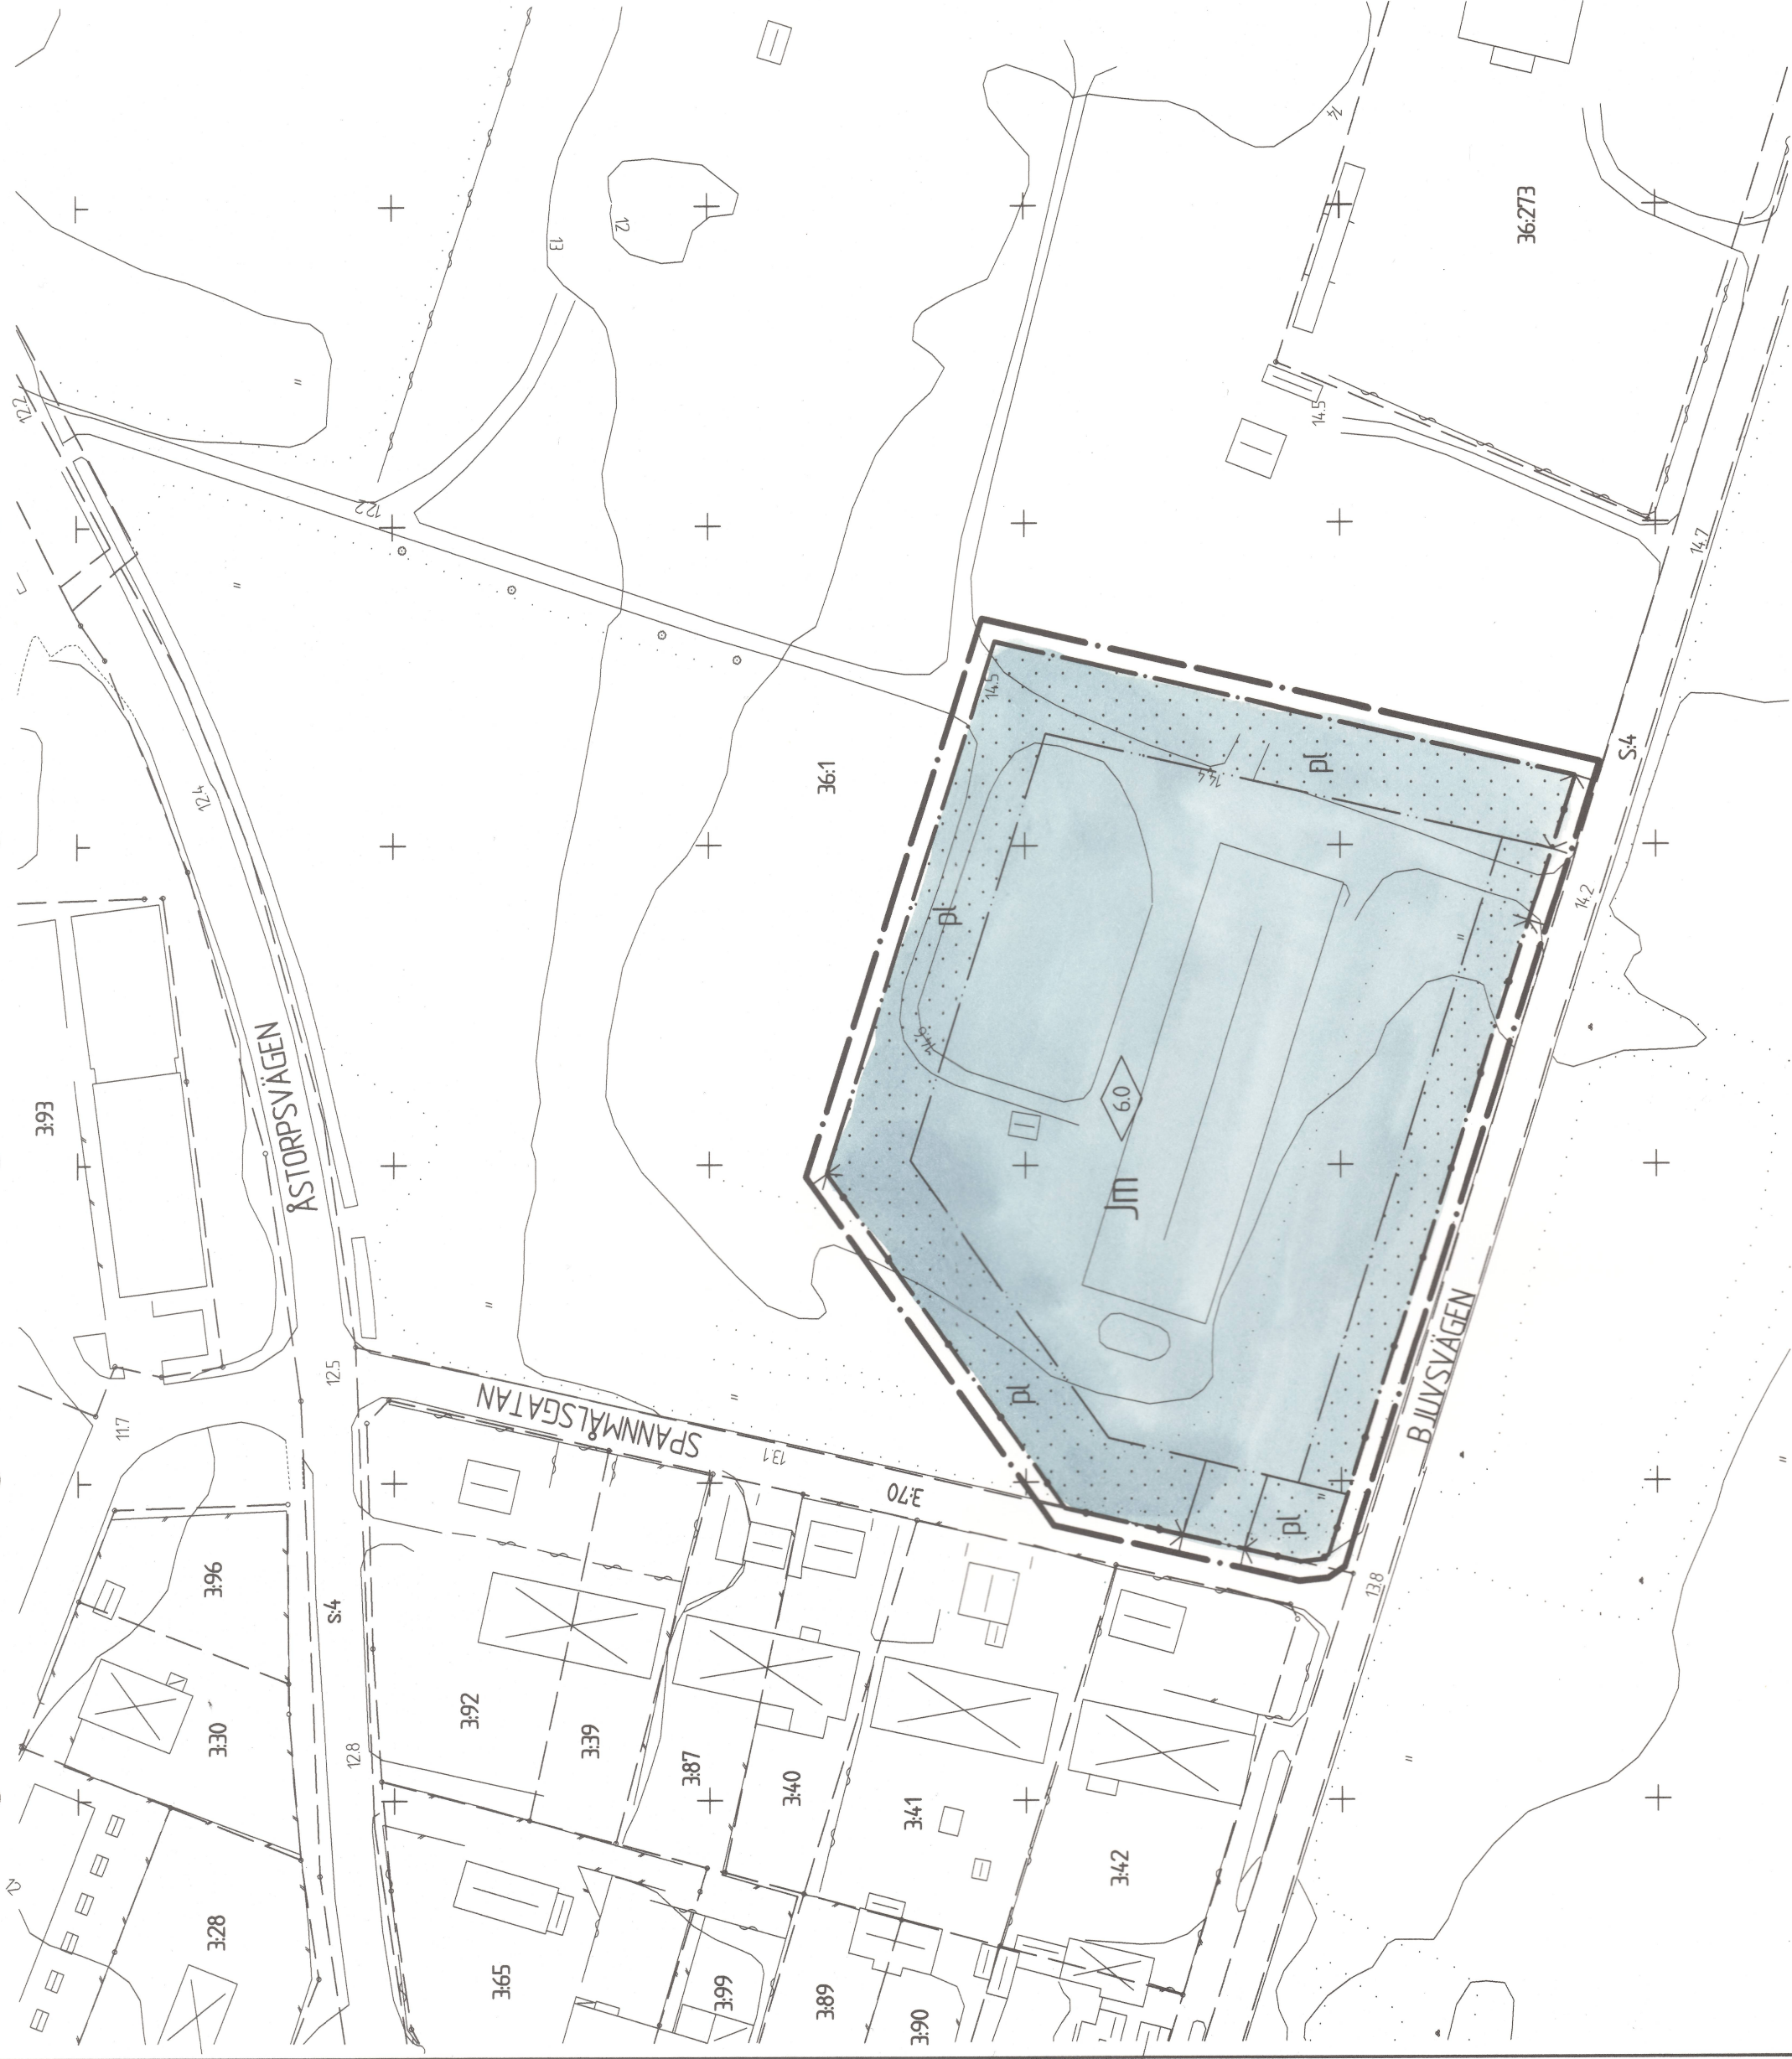

GRUNDKARTANS BETECKNINGAR

- Fastighetsgräns
- Fastighetsbeteckning
- Byggnader, fasadlinjer redovisade
- Byggnader, takens begränsningslinjer redovisade
- Staket
- Häck
- Lövskog

DETALJPLAN

- GODKÄND AV BN
- ANTAGEN AV KF
- LAGAKRAFT

UPPRÄTTAD 1998-05-27

JOHAN MOGENSEN
STADSARKITEKT

KERSTIN ANDERSSON
HANDLÄGGARE

PLANBESTÄMMELSER
Följande gäller inom områden med nedanstående beteckningar.
Där beteckning saknas gäller bestämmelsen inom hela planområdet. Endast angiven användning och utformning är tillåten.

GRÄNSBETECKNINGAR

- Linjen belägen 3 meter utanför planområdets gräns
- Användningsgräns
- Egenskapsgräns

ANVÄNDNING AV KVARTERSMARK

- Småindustri av sådan beskaffenhet att närboende ej vållas olägenheter med hänsyn till sundhet, brandsäkerhet eller trefnad.

BEGRÄNSNING AV MARKENS BEBYGGANDE

- Marken får inte bebyggas
- Mark som skall utgöra skyddsplantering och skall gräsbesås samt planteras med grupper av träd. Hänsyn skall tas till siktförhållandena där Spannmålsgratan ansluter till Bjuvsvägen.

MARKENS ANORDNANDE

- Uttartsförbud med stängselskyldighet.

PLACERING, UTFORMNING, UTFÖRANDE

- Högsta tillåtna byggnadshöjd i meter.

Detaljplan för

ETT OMRÅDE VID SPANNMÅLS-
GATAN - BJUVSVÄGEN

I HYLLINGE SAMHÄLLE, ÅSTORPS KOMMUN,
SKÅNE LÄN.

SKALA 1:1000

