


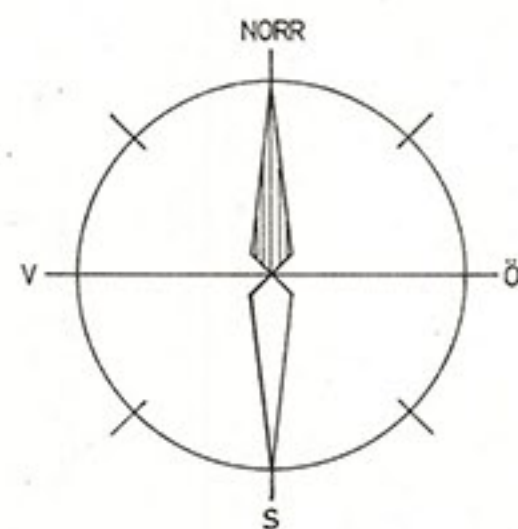

Planförslag

BESTÄMMELSER

Följande gäller inom områden med nedanstående beteckningar. Där beteckning saknas gäller bestämmelsen inom hela planområdet. Endast angiven användning och utformning är tillåten.

Gränsbeteckningar

- Planområdesgräns på kartan angiven 3 meter utanför planområdet
- Användningsgräns
- Egenskapsgräns

Användning av mark

Kvartersmark

H Handel

Begränsningar av markens bebyggande

y Marken får inte bebyggas

y Marken skall vara tillgänglig för utfart från angränsande fastighet

Utformning och utförande

Utformning

6.0 Högsta totalhöjd i meter

II Högsta antal våningar

Q Värdefull miljö. Ändring av en byggnad får inte förvanska dess karaktär eller anpassning till omgivningen. Ny bebyggelse skall utformas med särskild hänsyn till omgivningens egenart

Administrativa bestämmelser

Genomförandetid

Genomförandetiden slutar 5 år efter det att planen vunnit laga kraft

ORIGINAL

Detaljplan för del av

SIPPAN 9

Huvudnäs, Vänersborgs kommun

Planeringsenheten i mars 1991

Reviderad i april 1991

JAN-IRVIS SCHEYNIUS

UPPLYSNINGAR

Till planen hör förutom denna plankarta med bestämmelser

- planbeskrivning
- genomförandebeskrivning

GRUNDKARTANS BETECKNINGAR

- + Fastighetsgräns
- + Rutnätskryss
- o Gränspunkt
- SIPPAN Kvarternamn som utgör eller är avsett att utgöra del av fastighetsbeteckning
- 10 Registernummer för fastighet med kvarternamn
- 269 Nummer på stadsäga
- Byggnader karterade efter takkonturen respektive efter huslivet
- Staket
- Häck
- Gata, gångväg
- Gräns mellan gångbana och cykelbana
- Enstaka lövträd
- Belysningsstolpe
- (R) Fast fornlämnning utan i marken synlig begränsning
- 51.1 Avvägd höjd
- 8833 Polygonpunkt
- X=73 280 Koordinater

SKALA 1:400


0 10 20 30 40 50 M

ANTAGANDEHANDLING

Handlingar

- plankarta, skala 1:400, med planbestämmelser och utdrag ur gällande plankarta
- planbeskrivning
- genomförandebeskrivning
- fastighetsförteckning
- särskilt utlåtande

Utdrag ur gällande plan fastställd 1943-12-31

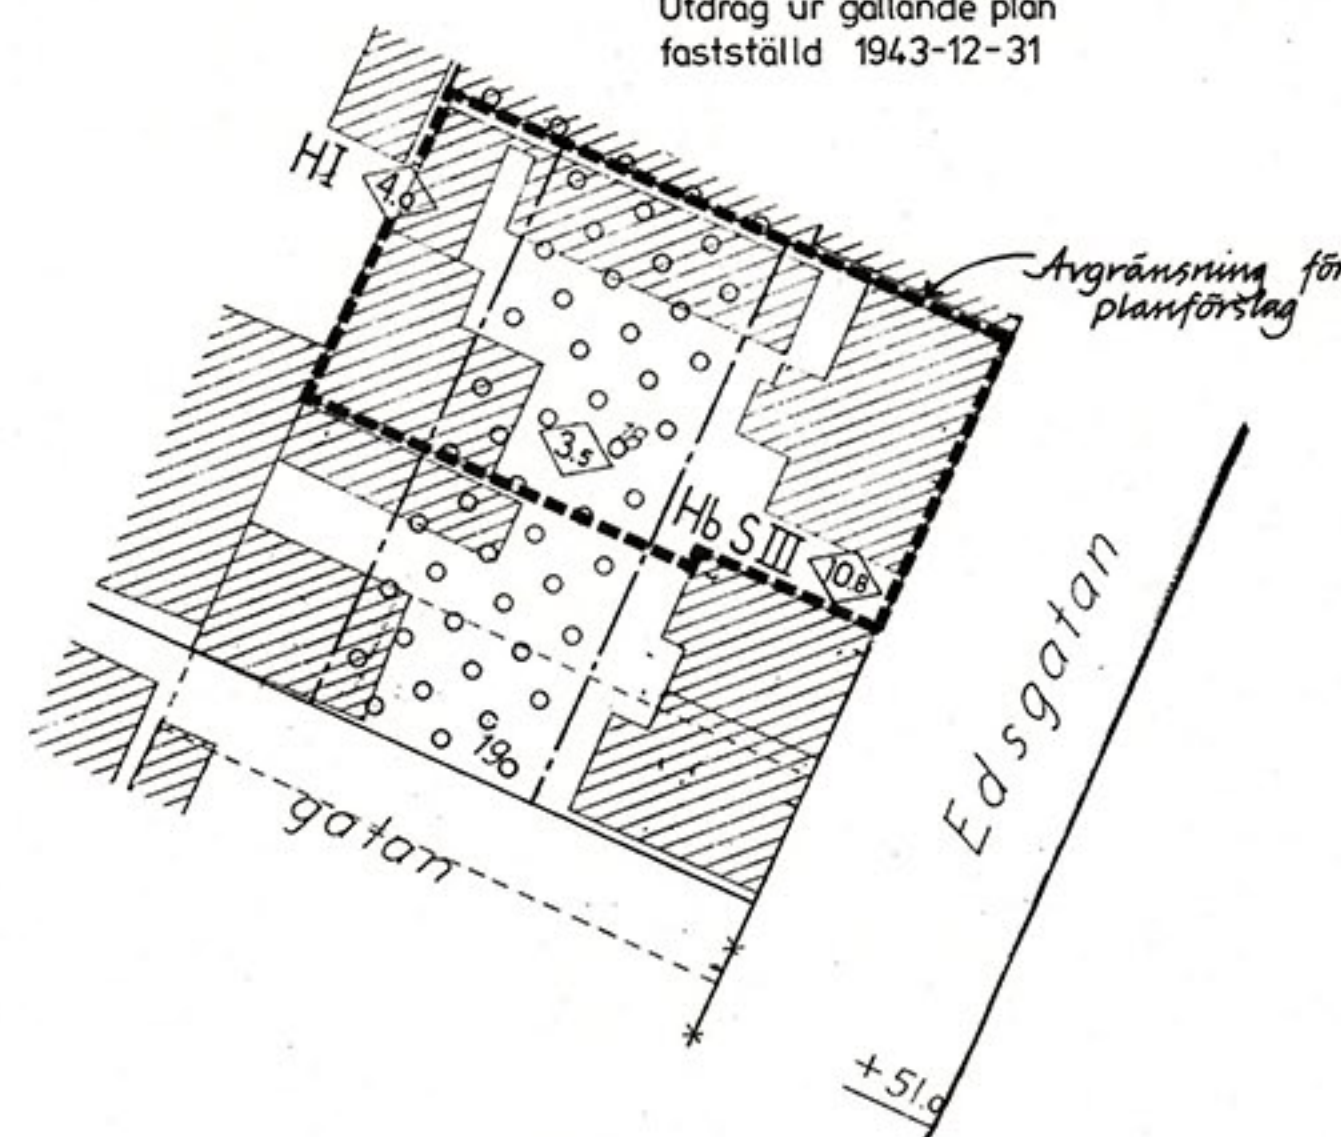

GRUNDKARTAN UPPRÄTTAD SOM UTDAG UR
VÄNERSBORGS KOMMUNS PRIMÄRKARTVERK
KOORDINATSYSTEM LOKALT VÄNERSBORG 1983
HÖJDSYSTEM RH 00
STANDARDKLASS III

VÄNERSBORG 1990-11-05

Svante Lindstedt
Stadsingenjör
Reviderad 1991-01-15

ANTAGEN AV KS 1991-04-23 § 113

LAGA KRAFT 1991-06-04