

FÖRSLAG TILL
ÄNDRING OCH UTVIDGNING AV STADSPLANEN FÖR DEL AV
FRÖSÖ KÖPING
FRÖSÖDALSSOMRÅDET, STG 329 MM
UPPRÄTTAT I FEBRUARI 1961 AV

Bertil Almerud

BERTIL ALMERUD
STADSARKITEKT

STADSPLANEKARTA

BETECKNINGAR:

- + — STADSPLANEGRÄNS, BELÄGEN TRE (3) METER UTANFÖR DET OMRÅDE, SOM FÖRSLAGET AVSER
- GÄLLANDE OMRÅDES- OCH BESTÄMMELSEGRÄNS
- * — GÄLLANDE OMRÅDES- OCH BESTÄMMELSEGRÄNS, AVSEDD ATT UTGÅ
- - - - GATU- KVARTERS- OCH ANNAN OMRÅDESGRÄNS
- - - - BESTÄMMELSEGRÄNS
- - - - GRÄNSLINJE, EJ AVSEDD ATT FASTSTÄLLAS


- [] ALLMÄN PLATS: GATA
- [] ALLMÄN PLATS: PARKERING, PLANTERING O.D.
- [BF] OMRÅDE FÖR BOSTADSÄNDAMÅL, FRISTÅENDE HUS
- [] MARK SOM ICKE FÅR BEBYGGAS

- /150 BYGGNADSYTA Å TOMT I M²
- I V VÄNINGSANTAL
- + 000,0 GÄLLANDE GATUHÖJD

- FASTIGHETSGRÄNS
- 2 329 TOMTNUMMER, STADSÄGONUMMER

- [] BEFINTLIG BYGGNAD
- [] NIVÅKURVOR ÖVER KÖPINGENS NOLLPUNKT
- [] PUNKT I RUTNÄT

SKALA 1:2000 0 50 100 150 200 M

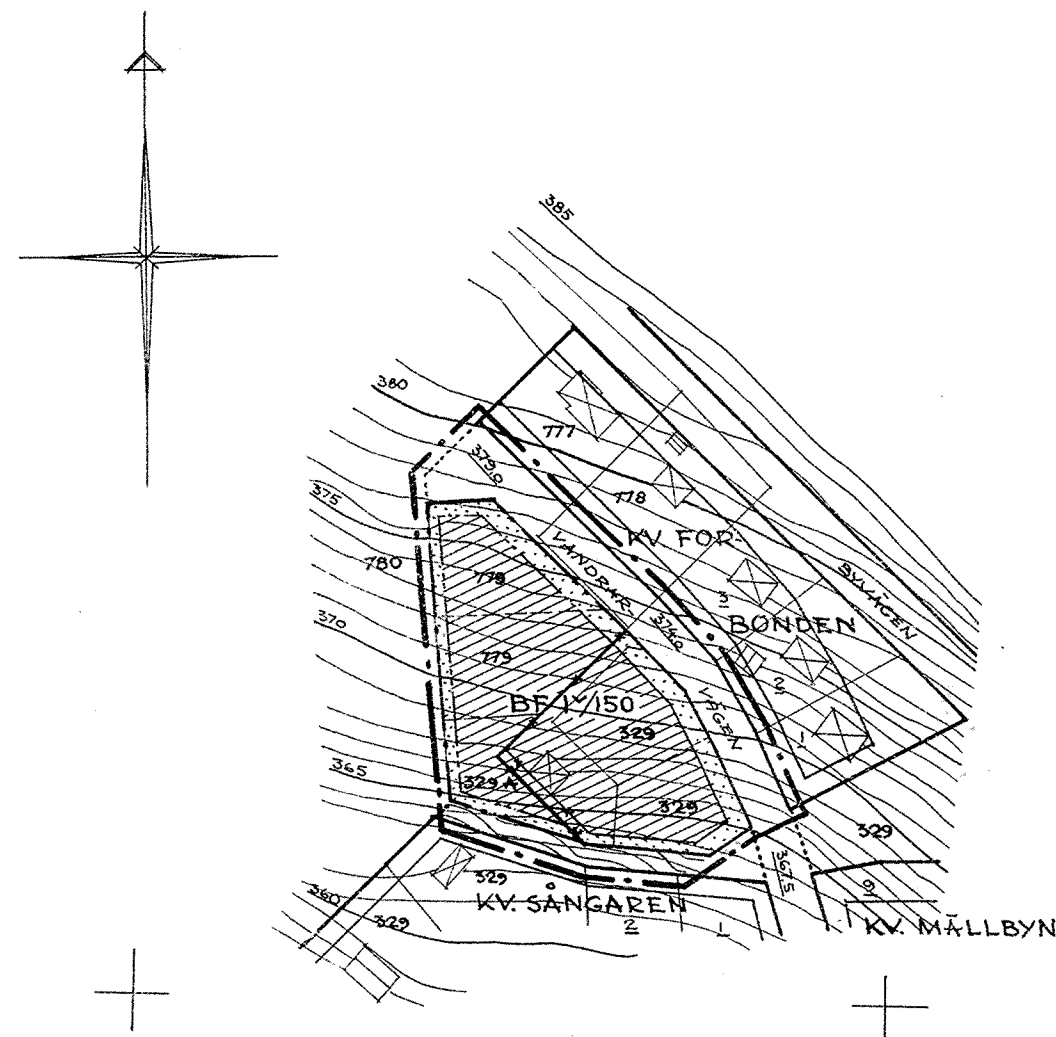

Tillhör kommunalfullmäktiges i Frösö köping
beslut den 29.3.1961

P. J. J. J.
KF:s ordförande

Ifrågavarande stadsplaneändring har fastställts genom länsstyrelsens i Jämtlands län resolution denna dag. Enär jämlikt stadgandet i 150 § tredje stycket byggnadslagen klagen ej må föras över resolutionen, har denna vunnit laga kraft; betygar Östersund i landskansliet den 16 juni 1961.

På tjänstens vägnar:

P. B. J. J.
Per Bjerling

