


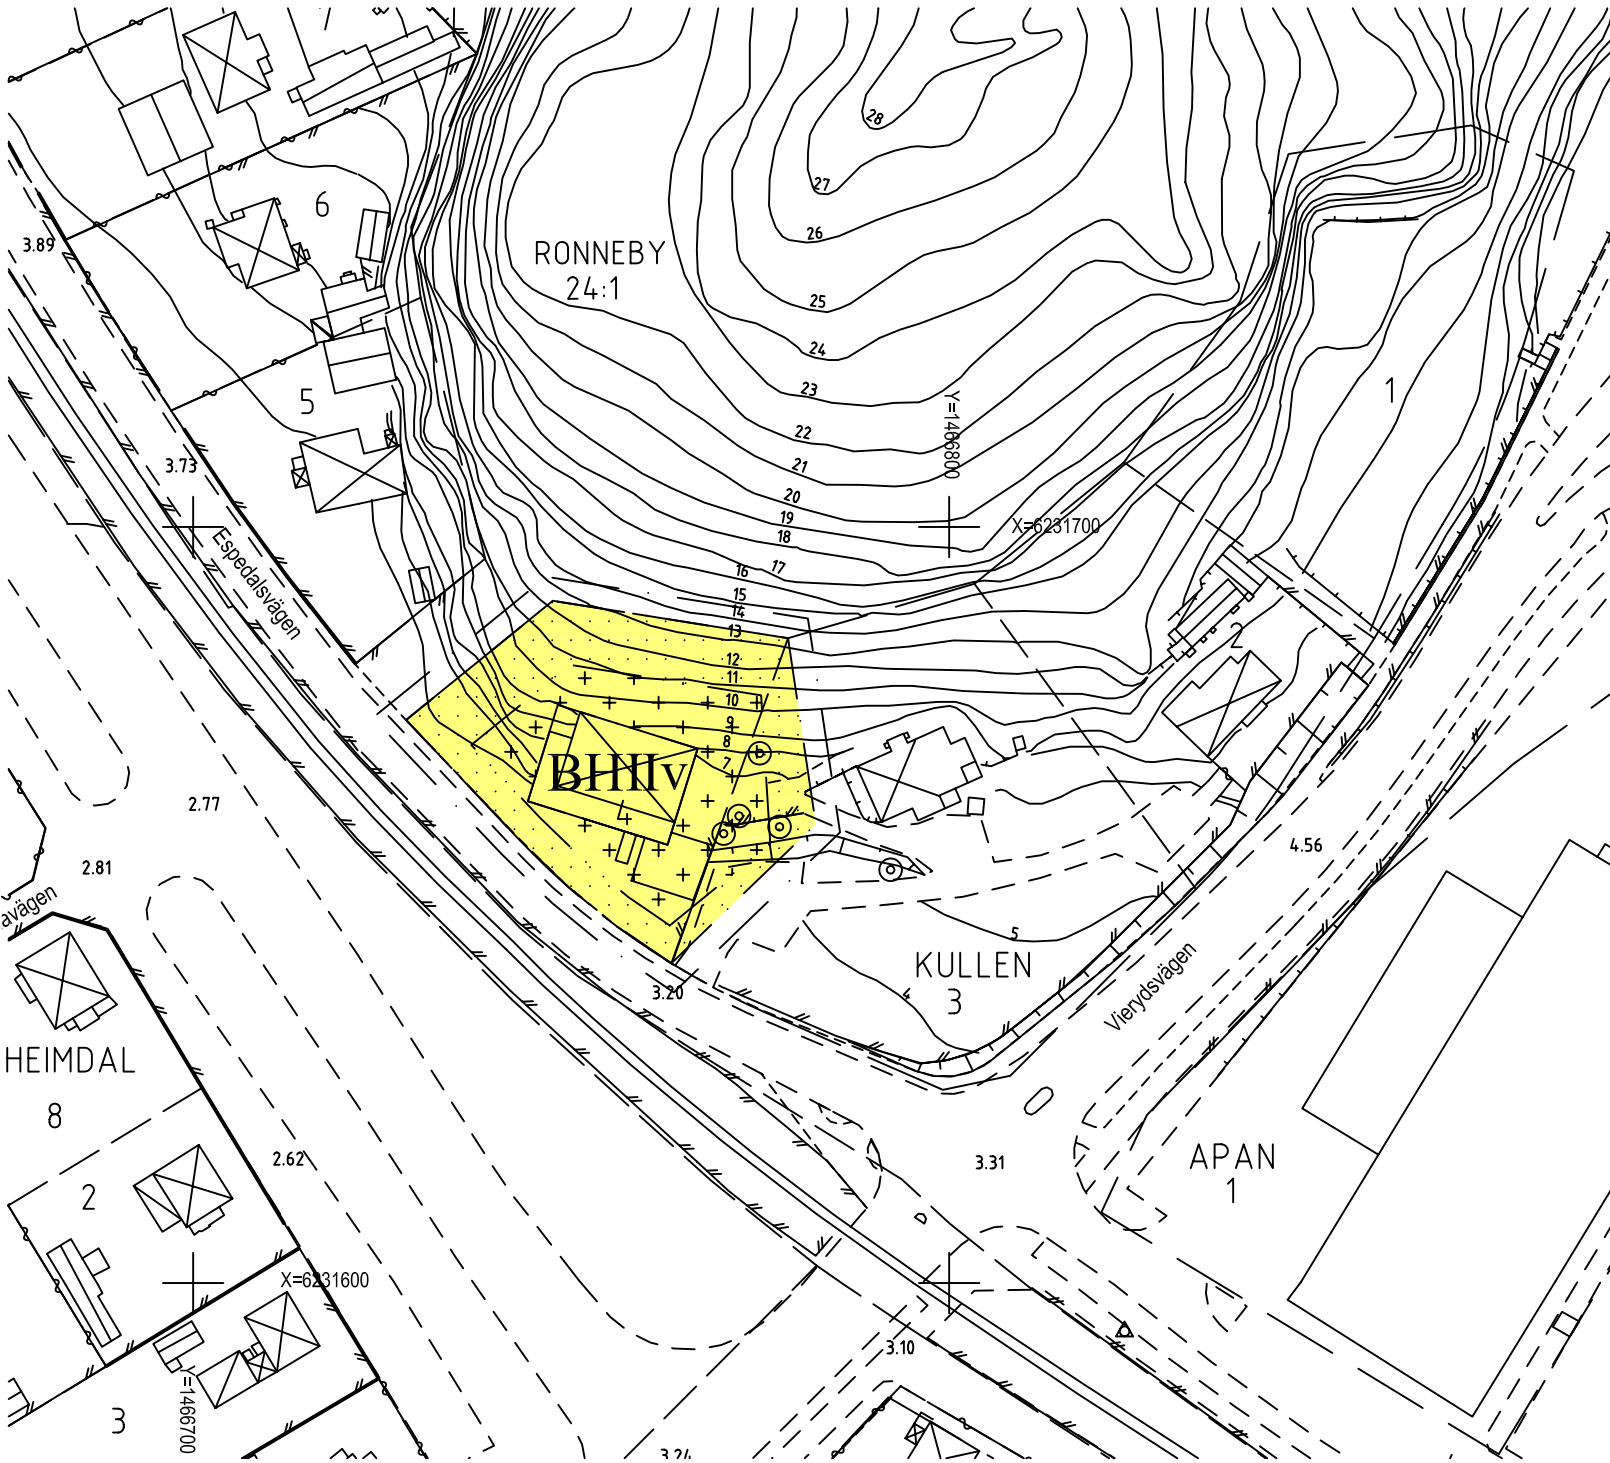

GRUNDKARTANS BETECKNINGAR

- | | | | |
|--|---|--|--------------|
| | Fastighetsgräns | | Gata |
| | Kvarteregräns | | Kantsten |
| | Fastighetsbeteckning. | | Järnvägsspår |
| | Byggnader, fasadlinjer redovisade | | Vattendrag |
| | Byggnader, takens begränsningslinjer redovisade | | Ägodelsgräns |
| | Staket | | Träd |
| | Stödmur | | Nivåkurvor |
| | Slänt | | Avvägd höjd |
| | Väg | | |

Grundkartan är framställd genom digitalisering 1992-02 Reviderad 2003-12 av Stefan Svanberg ingegör METRIA Koordinatsystem RT90 2.5 gon V

PLANBESTÄMMELSER

Följande gäller inom områden med nedanstående beteckningar. Där beteckning saknas gäller bestämmelsen inom hela planområdet. Endast angiven användning och utformning är tillåten.

GRÄNSBETECKNINGAR

- | | |
|--|---|
| | Planområdesgräns. Linjen på kartan ritad 3 mm utanför planområdet |
| | Användningsgräns |
| | Egenskapsgräns |

ANVÄNDNING AV MARK OCH VATTEN

Kvartersmark

- | | |
|--|--|
| | Bostadsändamål, Café, uteservering och hotell, annan handel kan prövas |
|--|--|

BEGRÄNSNINGAR AV MARKENS BEBYGGANDE

- | | |
|--|------------------------------|
| | Mark som ej får bebyggas |
| | Mark för komplementbyggnader |

PLACERING, UTFORMNING, UTFÖRANDE

Utformning

- | | |
|--|-----------------------|
| | Högsta antal våningar |
| | Vind får inredas |

ADMINISTRATIVA BESTÄMMELSER

- | | |
|------------------------|---|
| <u>Genomförandetid</u> | Genomförandetiden är femton år från den dagen planen vunnit laga kraft. |
|------------------------|---|

Antagandehandling

DETALJPLAN

Reglerar markanvändning och byggande enl PBL

Plankarta med bestämmelser

- | | |
|---|--|
| ☒ Beskrivning | ☐ Illustrationskarta |
| ☒ Genomförandebeskrivning | ☒ Fastighetsförteckning |
| ☒ Samrådsredogörelse | ☒ Utåtande efter utställning |

Förslag till detaljplan för
Kullen 4
i Ronneby kommun, Blekinge län

UPPRÄTTAD 2004-02-19

REVIDERAD 2004-04-15


David Gillanders

Karin Svensson

Stadsarkitekt

Planarkitekt

SKALA 1:1000

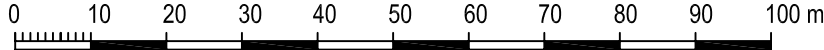

Beslutsdatum Sign

BN Godkännande

Antagande

2004-04-15

Lagakraftvinnande

2002-05-18

362