


Skälby

Förslag
till ändring av den 12 april 1927
godkänd styckningsplan för del av
2 mtl. Skälby nr. 3 samt Stora Björkeby
i Järfälla socken av Stockholms län
upprättad år 1948 av

J. E. Nilsson
Lantmätare

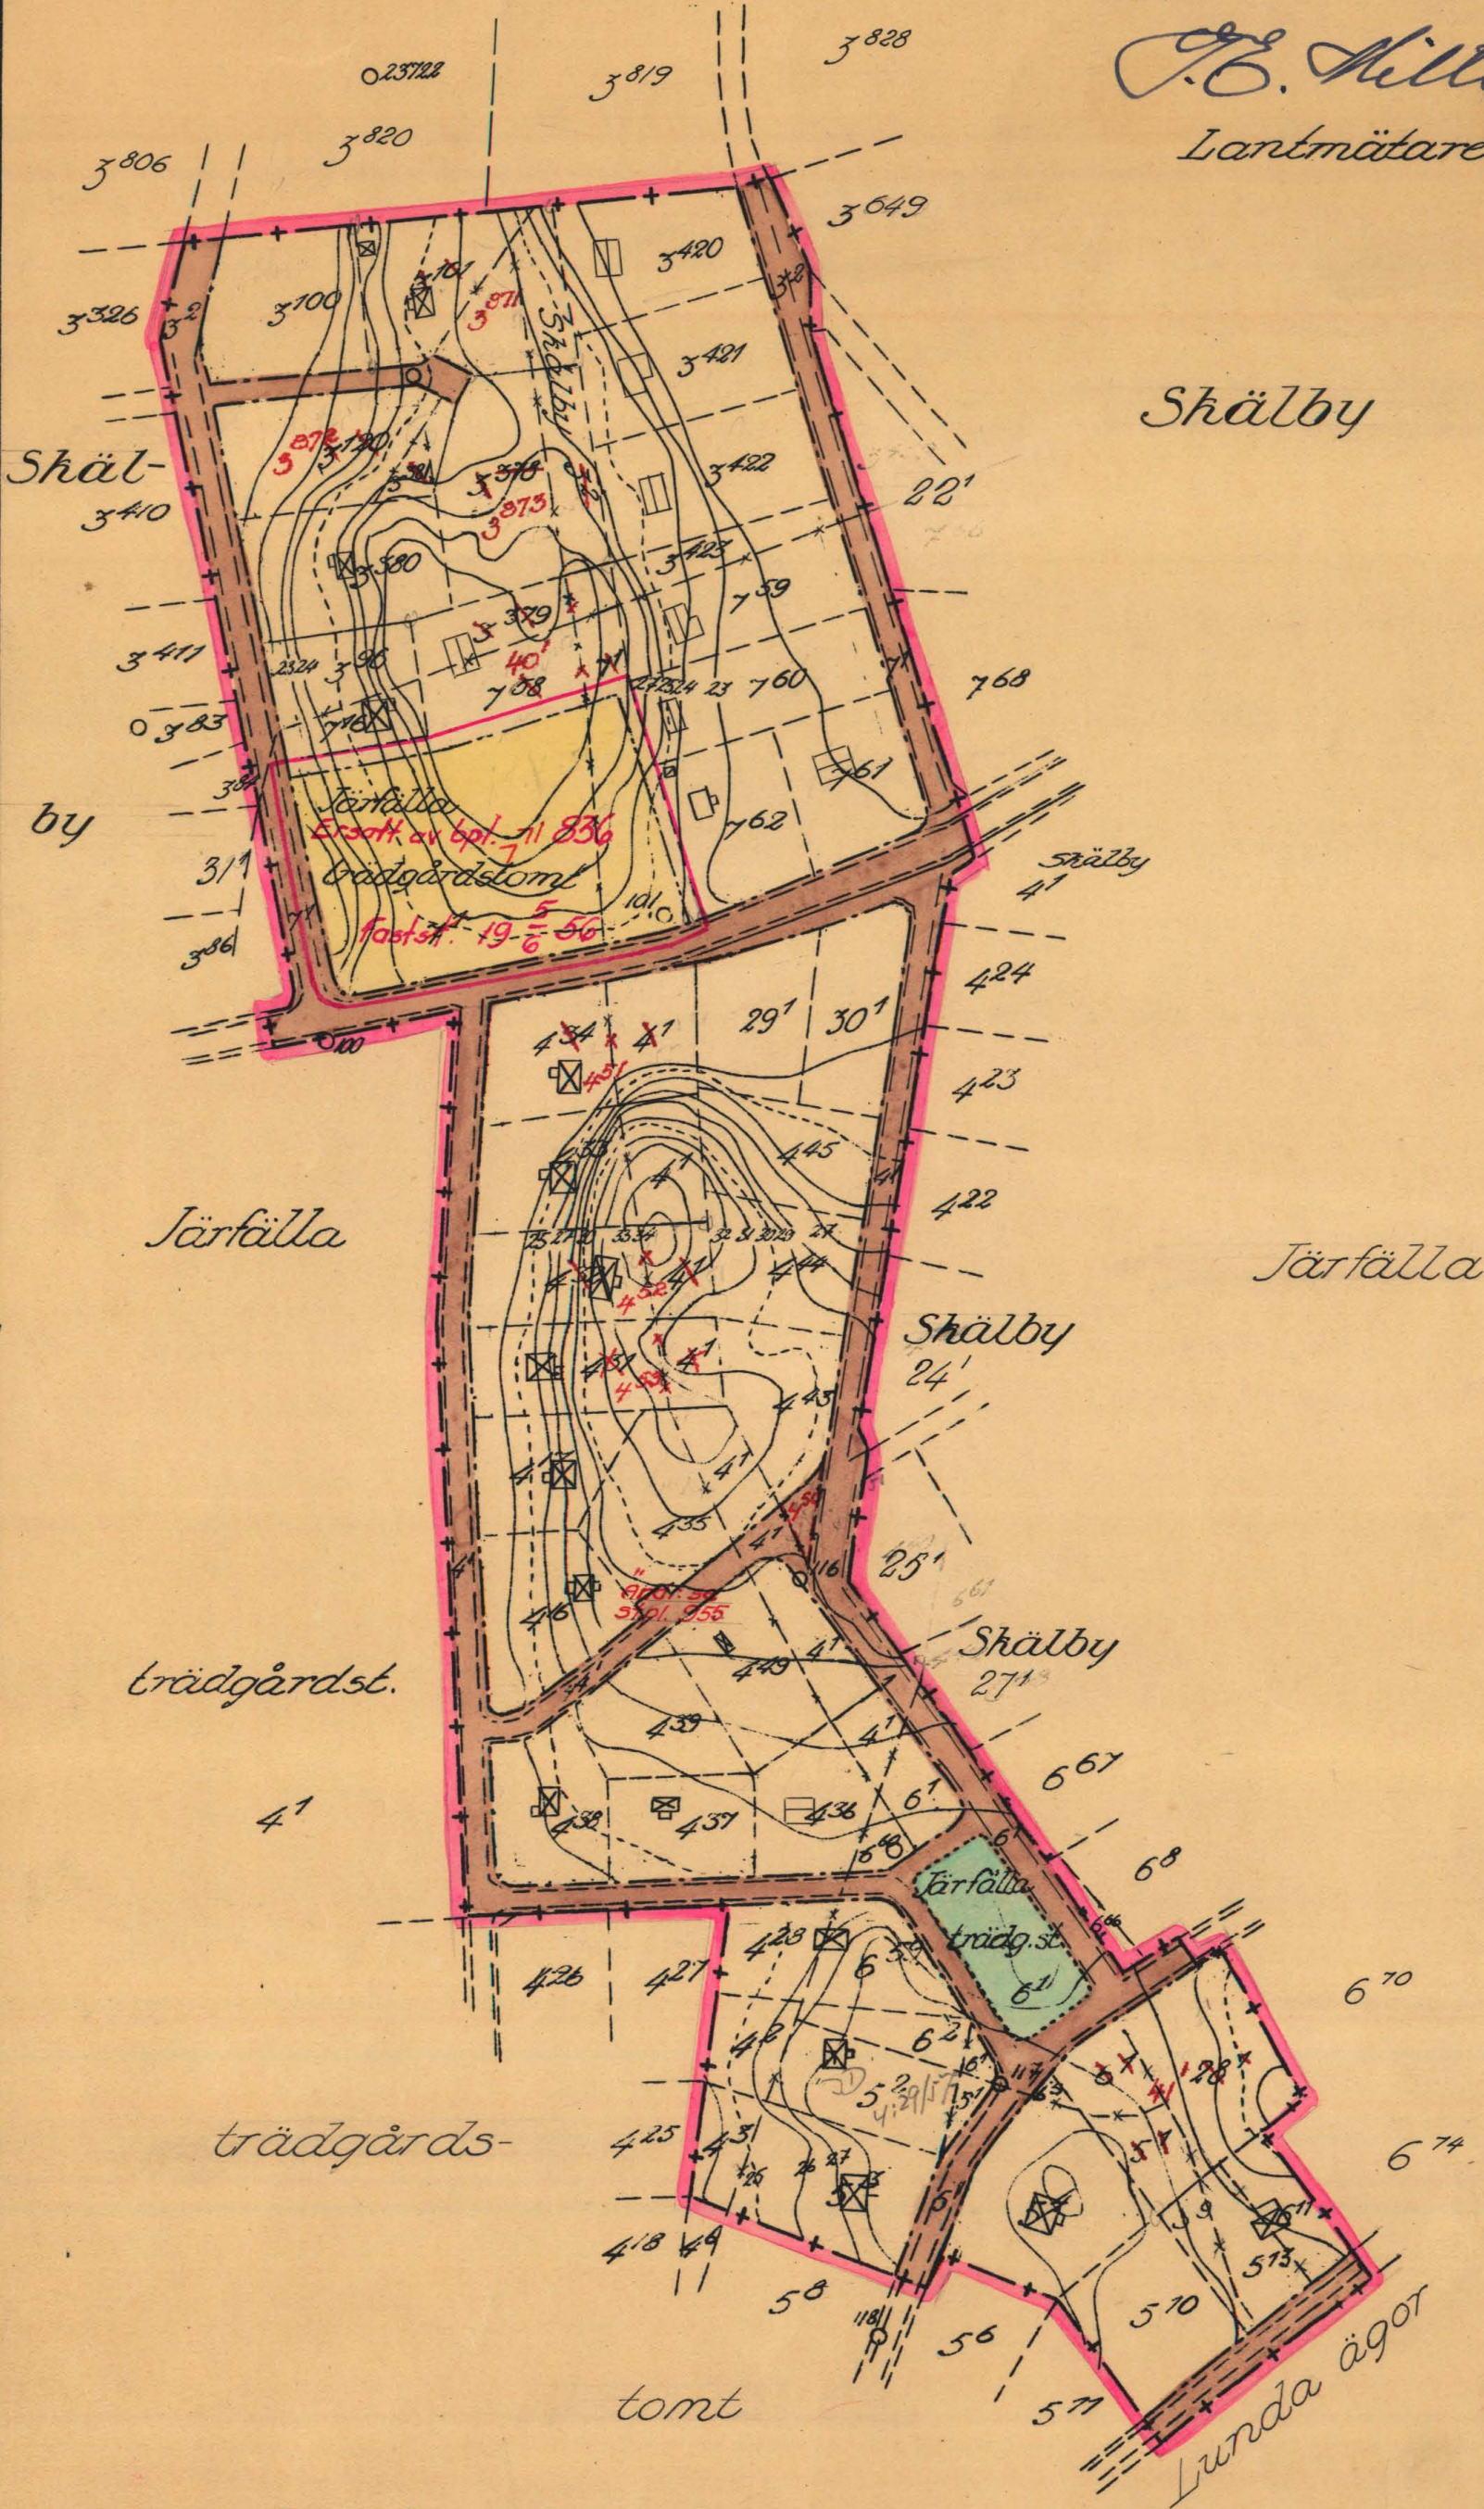

Beteckning

- +— Gräns för styckningsplaneändr.
- befintlig fastighetsgräns
- föreslagen
- utgående gräns
- kvartersmark för off. byggnad
- allm. plats
- färdiga vägar

Godkänd enligt länsstyrelsens i Stockholms län
resolution den 10 januari 1950. betyggar
På tjänstens vägnar:

[Signature]

0 10 20 30 40 50 100 200m.

Skala 1:2000