


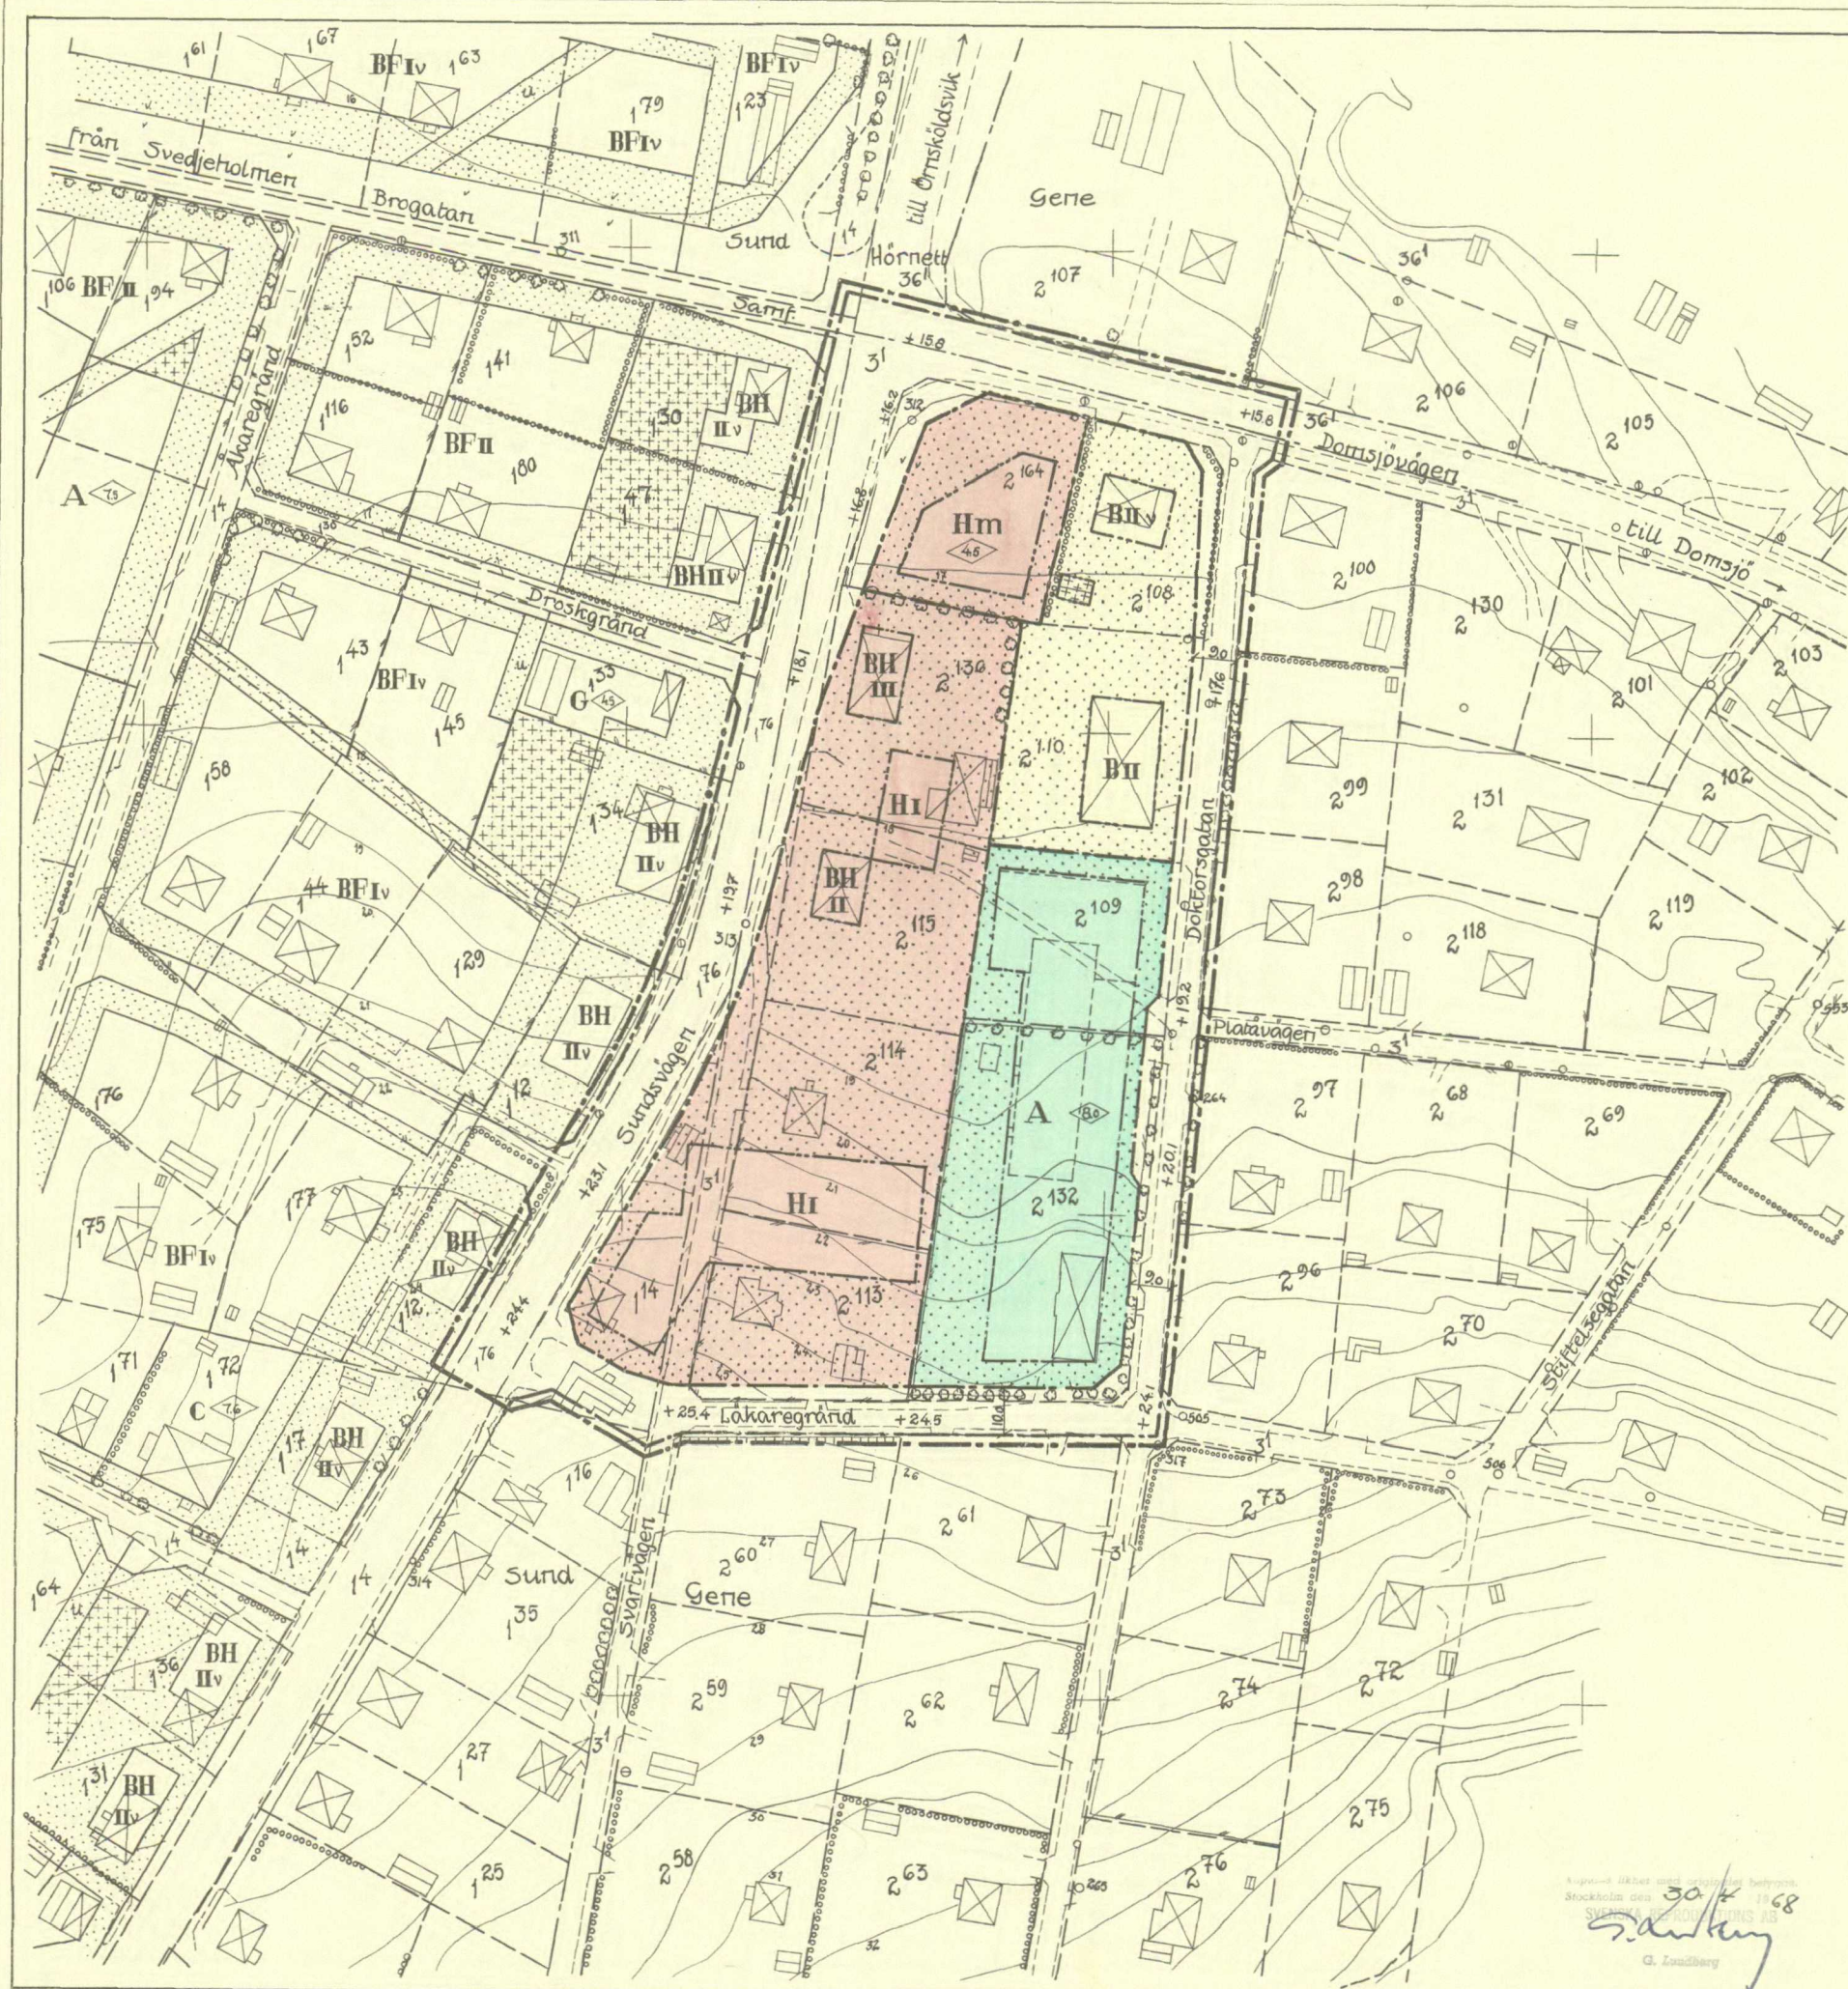

Den 27/10 1967 § 249 blev detta förslag till stadsplan antaget av kommunfullmäktige i Själevad, betygas.
I tjänsten:

J. J. Rodin
Fullmäktiges sekreterare

År 1968 den 31 januari fastställde länsstyrelsen i Västerbottens län den å denna karta upptagna stadsplan, vilket beslut vunnit laga kraft, betygas Härnösand i landskansliet den 11 mars 1968.
På tjänstens vägnar:
Olle Fernström

Förslag till stadsplan för ett område kring

DOKTORSGATAN

inom Gene och Sund i Själevads kommun
upprättat i juni 1967 och ändrat i september 1967 av

Nils Lindgren
stadsarkitekt

J. J. Rodin
stadsplaneringsför

Grundkartan upprättad åren 1942-44 av distriktslantmätare C.G. Blomberg och kompletterad beträffande fastighetsredovisning och bebyggelse år 1967 av distriktslantmätare Tage Jones.

Beteckningar:

- linje två meter utanför stadsplanegränsen
- gatu-, kvarters- och annan områdesgräns
- bestämelsegräns
- gällande byggnadsplanegräns
- allmän plats; gata
- område för allmänt ändamål
- B -- -- bostadsändamål
- BH -- -- bostads- och handelsändamål
- H -- -- handelsändamål
- Hm -- -- bensinservice
- mark för uthus o.dyl.
- mark, som icke får byggas

- IIIIV antal våningar, inredd vind
- byggnadshöjd
- +0.0 gatuhöjd
- fastighetsgränser
- 1.3 fastighetsbeteckning
- väg
- dike, trumma
- häck, alleträd
- staket
- befintliga byggnader
- riåkurvor
- punkt i rutnät
- vattenpost, kloakbrunn, polygonpunkt
- förslaget läge för byggnad, ej avsett att fastställas
- illustrationslinjer

Skala 1:1000

Gatuhöjder och nivåkurvor hänföra sig till Örnsköldsviks stads höjdsystem.