

FÖRSLAG TILL STADSPLAN FÖR DEL AV
VIKSJÖ DELOMRÅDE V FJÄLLEN
KVARTER 1, OMFATTANDE DEL AV
FASTIGHETERNA VIKSJÖ 3:11 M.F.L. I
JÄRFÄLLA KOMMUN, STOCKHOLMS LÄN
STADSARKITEKTKONTORET I JÄRFÄLLA KOMMUN
DEN 5 NOVEMBER 1981. REV. DEN 21 JANUARI 1982.

Tore Magni
TORE MAGNI
STADSARKITEKT

Birgit Lundberg
BIRGIT LUNDEBERG
PLANARKITEKT

FÖRSLAGET ÄR UPPRÄTTAT GENOM STADSARKITEKTKONTORETS FÖRSÖRG
EFTER SKISSFÖRSLAG UTFÖRT AV SMÅHUSBYRÅN, MALMÖ

Tillhör Järfälla kommunfullmäktiges
beslut den 29 mars 1982 § 53
Sten Piehl

BETECKNINGAR
STADSPLANEKARTA
GRÄNSER

- Linje belägen 3 meter utanför det område förslaget avser
- Gällande områdesgräns
- Gällande områdesgräns avsedd att utgå
- Områdesgräns
- Bestämelsegräns

ALLMÄN PLATS

- Gatumark
- Parkmark

BYGGNADSKVARTER

- B Bostäder

ÖVRIGA BETECKNINGAR AVSEDDA ATT FASTSTÄLLAS

- Mark som ej får bebyggas
- +00,0 Gällande gatuhöjd
- (+00,0) Gällande gatuhöjd avsedd att utgå
- +00,0 Gatuhöjd
- r,k Radhus, kedjehus
- 00 Antal lägenheter
- 0000 Bruttoarea i m² exkl. garage
- II Antal våningar
- d Utformning med hänsyn till trafikbultar
- n Ej vindsinredning

ILLUSTRATIONER OCH HÄNVISNINGAR

- Illustrationslinjer
- Bullerskydd
- Gångstig

GRUNDKARTA UPPRÄTTAD 1981-10-05

Bruno Jervfors
Byråingenjör


GRUNDKARTA

- Kommungräns
- Traktnamnsgräns
- Fastighetsgräns
- Fastighetsbeteckning
- Byggnader
- Transformatorbyggnad
- Bassäng, pool
- Staket
- Häck
- Stenmur
- Stödmur
- Slänt
- Dike
- Höjdkurvor
- Avvägd höjd
- Polygonpunkt
- Gränspunkt
- Inmätt träd
- Fornminnesområde resp runsten
- Sankmark, åker resp äng
- Ägodelsgräns
- Barrskog resp lövskog
- Ledningar:
- Luftledningar heldrages
- Underjordiska ledningar streckas
- Högspänning
- Tele
- Vatten
- Avlopp
- Vatten-och avlopp
- Fjärrvärme

HÖJDKURVOR FRAMSTÄLLDA FOTOGRAMMETRISKT
LÄGET AV BYGGNADER AVSER HUSLIV

MÄTKLASS II
KOORDINATSYSTEM: STOCKHOLMSTRAKTEN 1974 (ST 74)
HÖJDSYSTEM STOCKHOLMS KOMMUN RH00

SKALA 1:1000

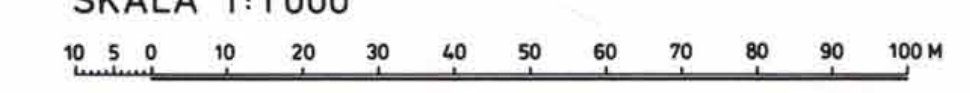

Kopieras likhet med originalet
bestyrkes i tjänsten:
P16/79 V
M577

