

**FÖRSLAG TILL ÄNDRING OCH UTVIDGNING
AV BYGGNADSPLANEN FÖR
FRÖSVE-STÖPEN I
BINNEBERGS KOMMUN
SKARABORGS LÄN**

UPPRÄTTAT DEN 4 MARS 1970

Ingemar Sjöholm
INGEMAR SJÖHOLM
ARKITEKT SÄR

Tillhör sammanläggningsdelegerades
i Skövde nybildade kommun beslut
den 14.9.1970, § 98, betyg

På tjänstens vägnar:
Gunnar Öman
Gunnar Öman
Skr.

REGISTRERING

Latum 1973-10-22

Införing i fastighetsregistret har
verkställts

**KARTA
ÖVER DEL AV**

SÄTER 5¹ M. F. FASTIGHETER

I BINNEBERGS KOMMUN, SKARABORGS LÄN

UPPRÄTTAD FOTOGRAFOMETRISKT ÅR 1968 AV

VIK AB

Stenert Sjöqvist *Dag Eide*
LANTMÄTARE INGENJÖR

SKALA 1:10000

KOORDINATSYSTEM I PLAN FRISTÄNDIG
I HÖJD RIKETS HÖJLPLAN
FASTIGHETSUTREDNINGEN GÄLLER FÖRHÅLLANDENA DEN 1 DEC 1968
FLYSHÖJD 800 M


KARTBETECKNINGAR, GRUNDKARTA

- GRÄNS FÖR FASTIGHET ELLER SAMHÄLLT OMRÅDE
ANDRA GRÄNS
BOSTADSHUS BESP. ANNAT HUS
STAKET
HÄCK
STENMUR
STÖNMUR
VÄG MED SIDOUTRYMMEN BESP. VÄG
DIKE
ÅKER
LÖVSKOG
BÄRSKOG
AVVÄRD HÖJD
HÖJDKURVOR
POLYSONPUNKT
RUTNÄTSPUNKT
JOBBEREGISTRERINGS

BETECKNINGAR, PLANFÖRSLAG

- Byggnadsplanegräns (illustr. 3 m utanför föreslaget område)
Gällande områdesgräns
Gällande områdes- och bestämmelsegräns avsedd att utgå
Gällande bestämmelsegräns
Särskild områdesgräns (anordnande av stängsel)
Väg- byggnadsmarks- och annan områdesgräns
Bestämmelsegräns
Gränslinjer ej avsedda att fastställas

- ALLTID RÅD:**
Vägmärk
Park eller plantering
BETEGNINGAR:
Område för allmänt ändamål
Område för bostadsändamål, inbudsade hus
Område för vårdhem
Område för bebyggelse
Mark som inte får bebyggas
Antal våningar
Mark tillgänglig för underjordiska ledningar
Väghöjd

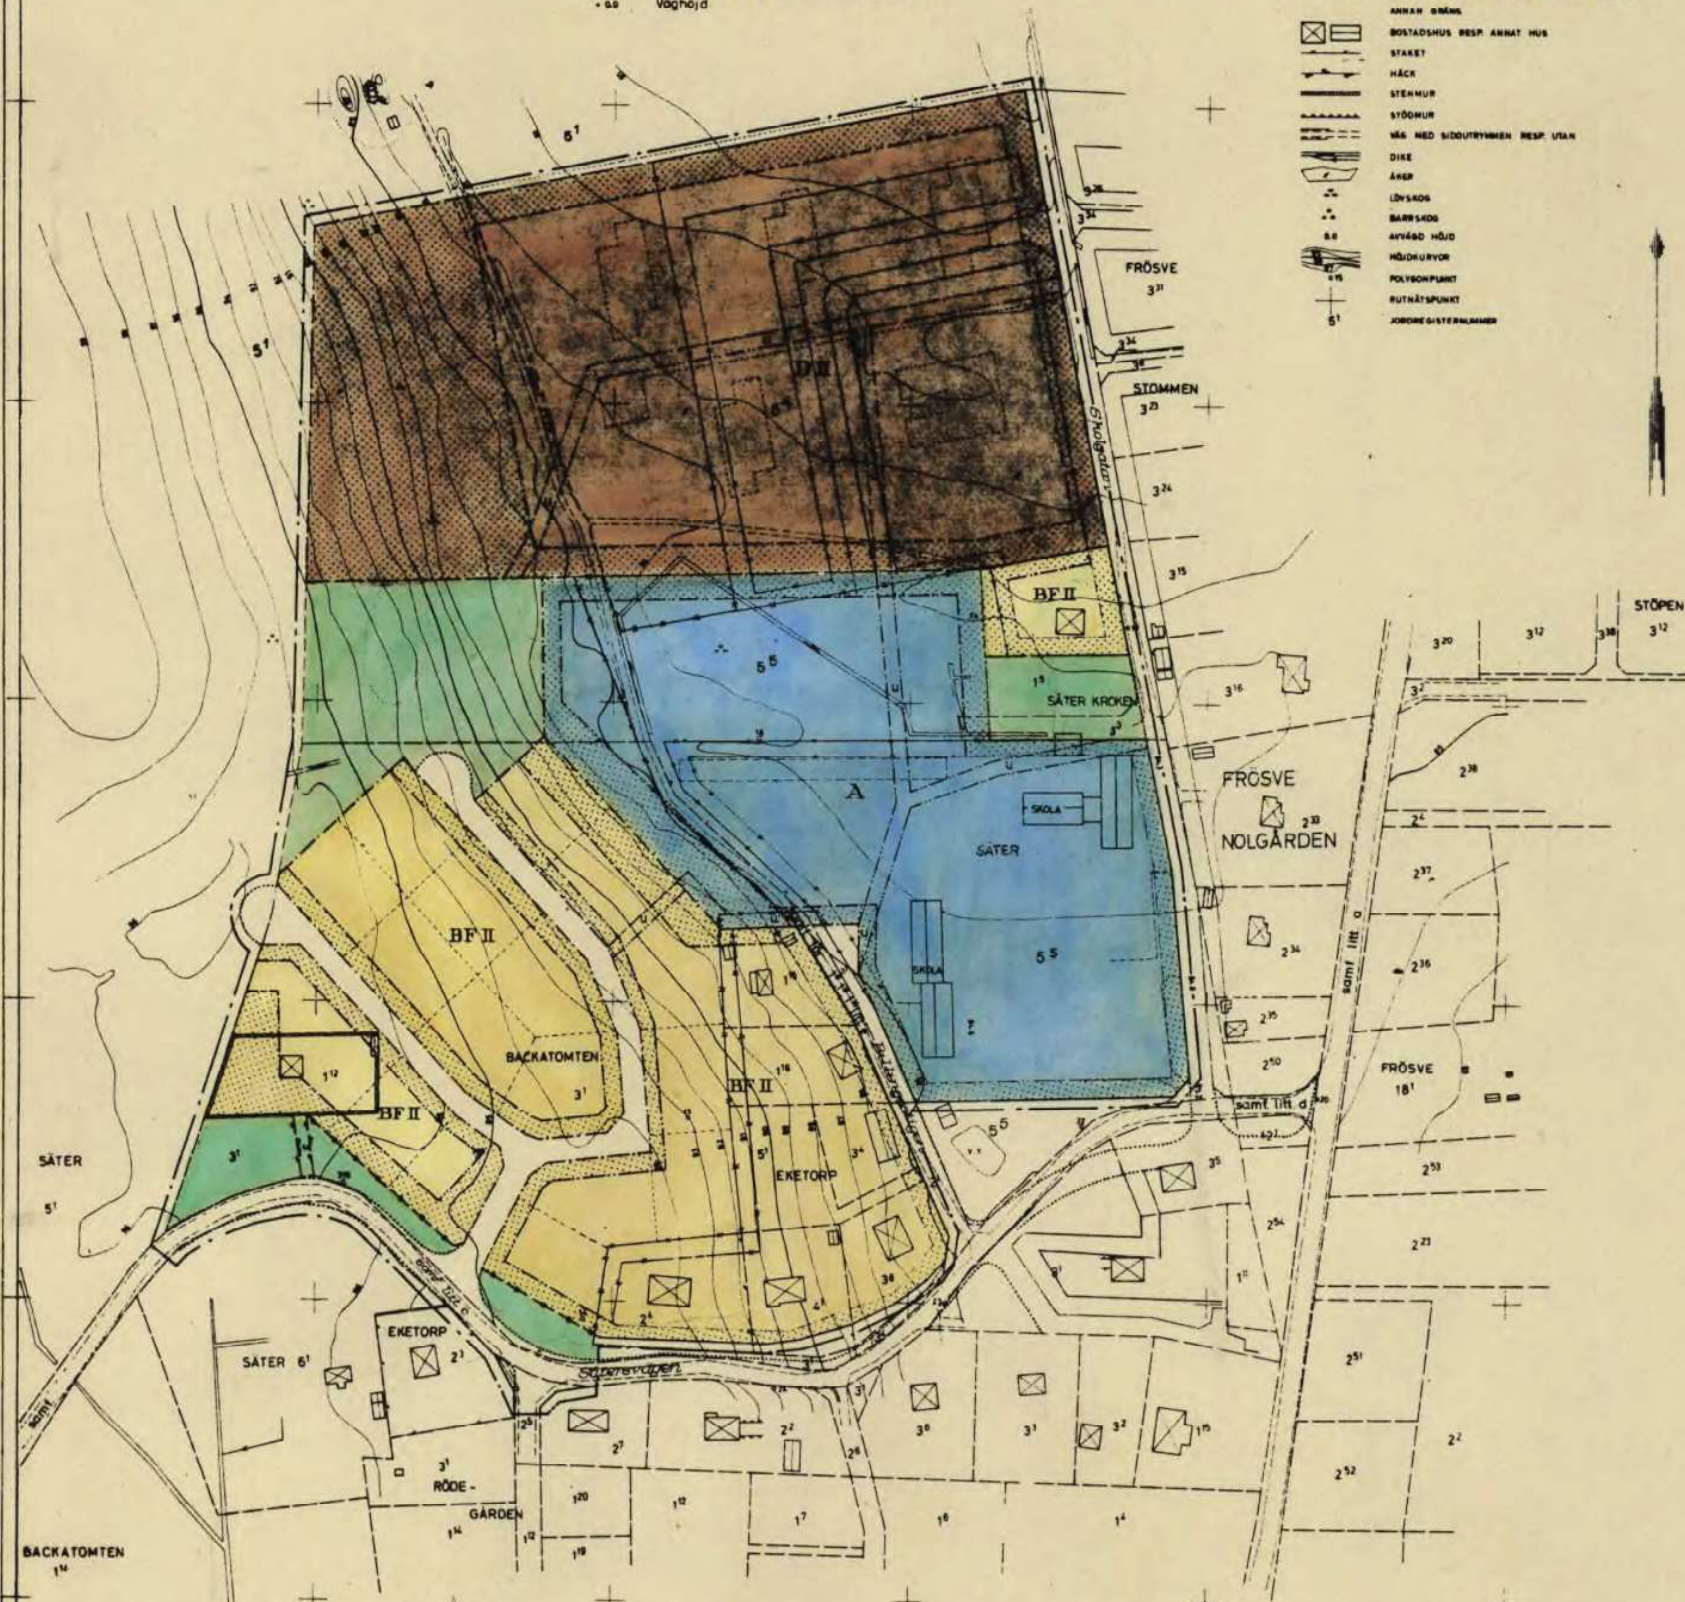

Tillhör länsstyrelsens i Skaraborgs län
beslut den 2.9.1971, betyg
På tjänstens vägnar:
RUNE FRIDELL
RUNE FRIDELL

Genom beslut den 21.1.1972 har Kungl. Maj:t lämnat
utan bifall anförda besvär över länsstyrelsens den
2.9.1971 meddelade beslut om fastställande av ändring
och utvidgning av byggnadsplan för Frösve - Stöpen i
Skövde kommun, betyg Mariestad i landskansliet
den 8.3.1972
På tjänstens vägnar:
RUNE FRIDELL
RUNE FRIDELL

Att kopian överensstämmer
med originalet betygas

Ove Fridell

Kopians likhet med
originalet bestyrkes
På tjänstens vägnar:

Ewa Håkansson
Planarkitekt