


Förslag
till avstyckningsplan
å Fastigheten
19/256 med. Hene Per Svensgården 9²
i Norra Kyrketorps socken, Skaraborgs län
upprättat år 1946 av
Gösta Bonde
Distriktslandmätare.

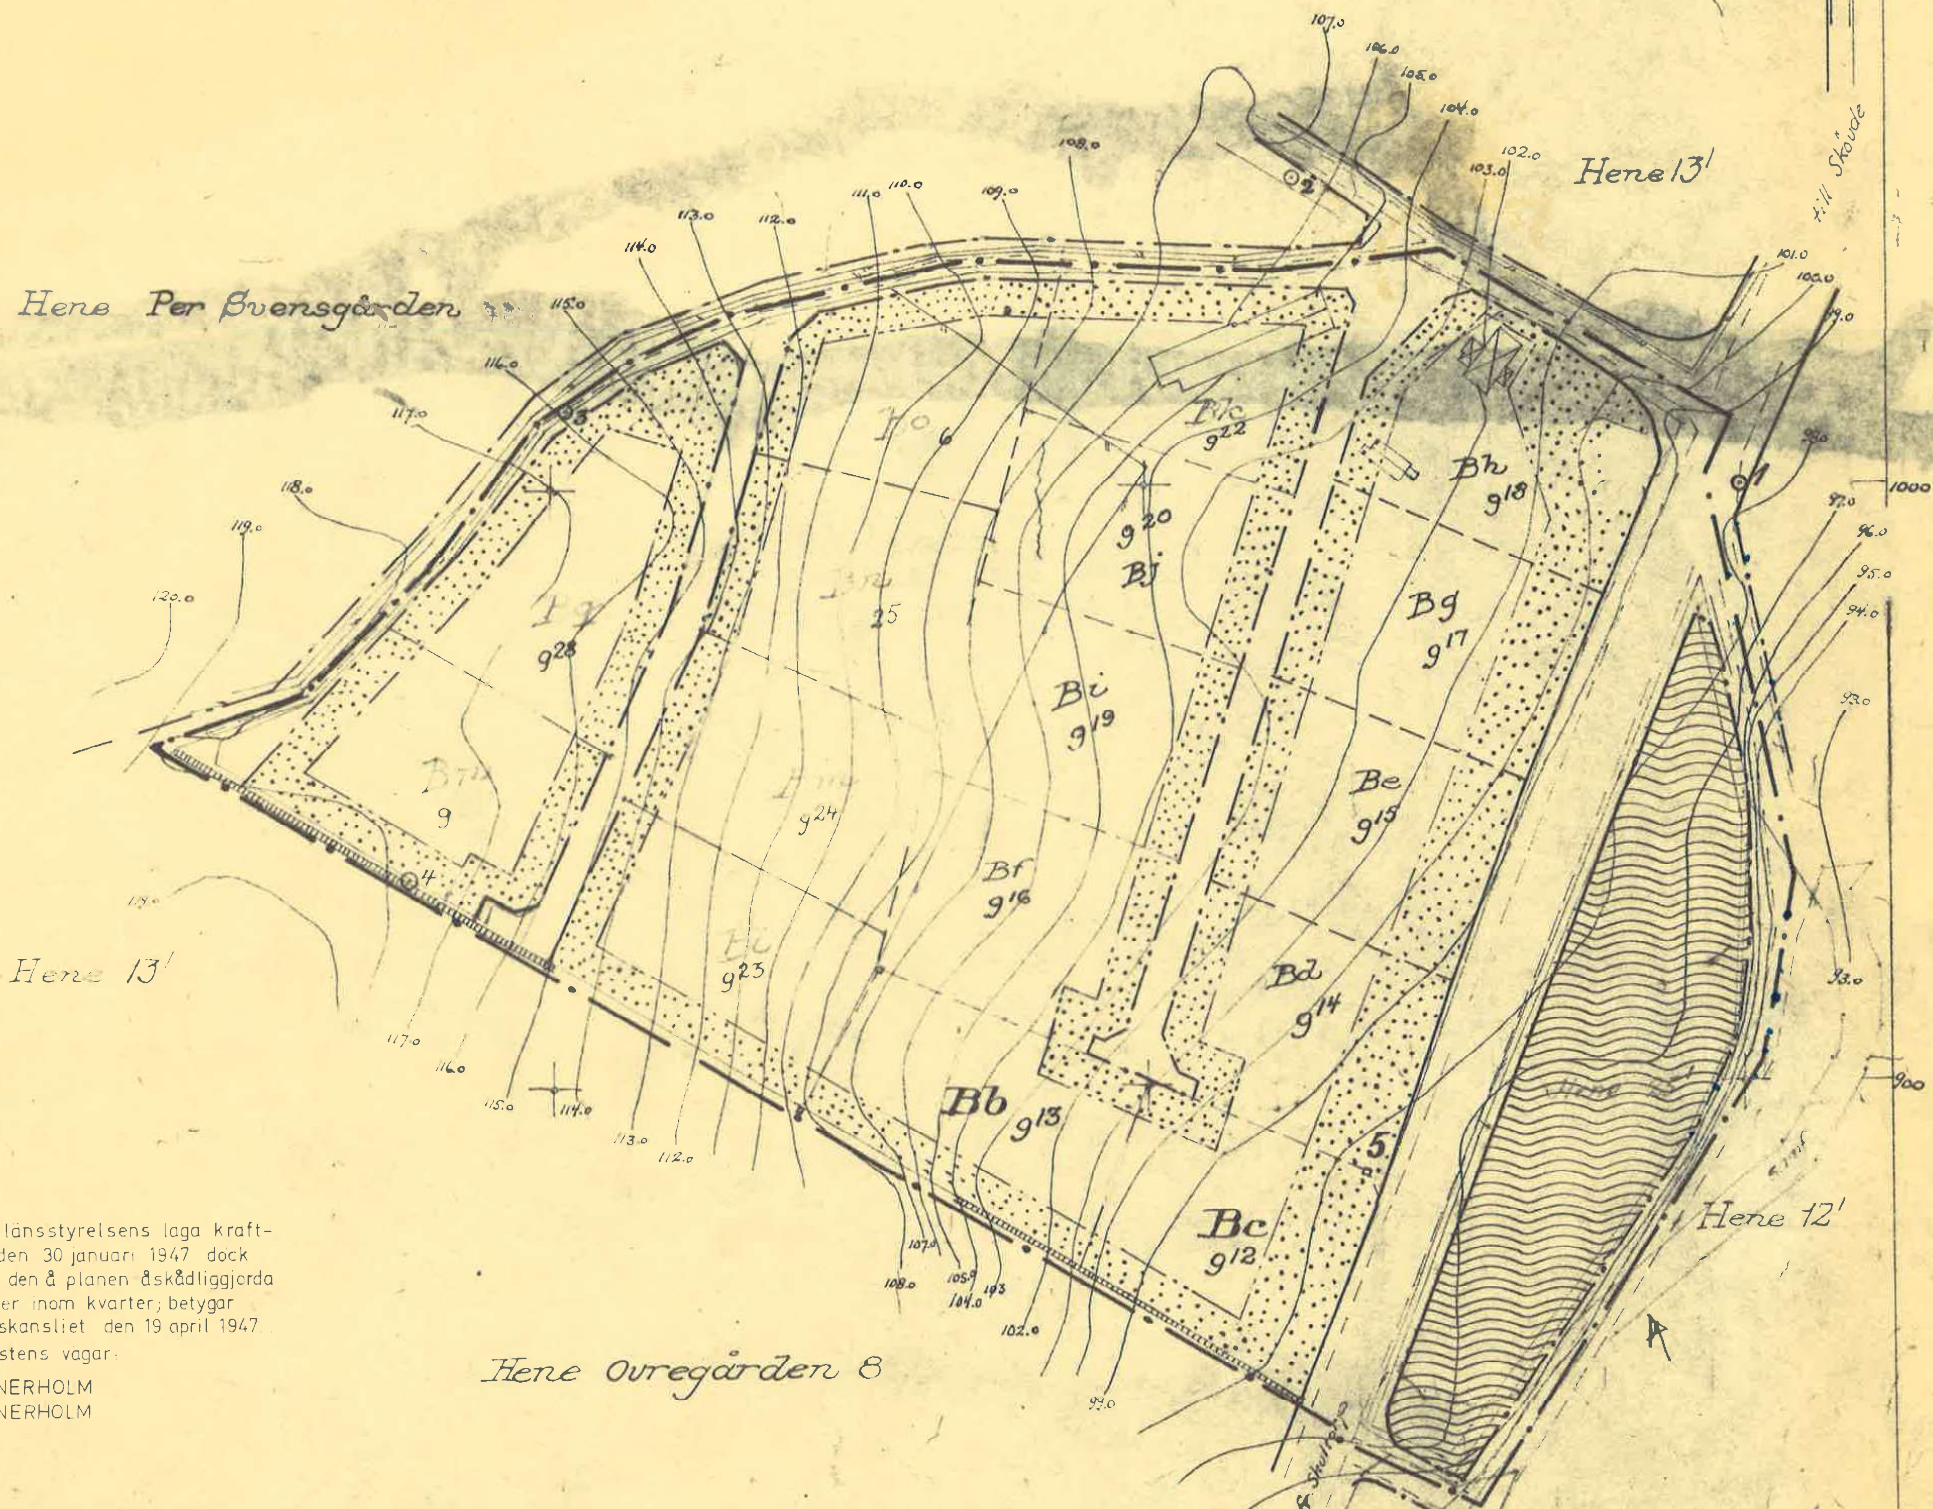

Fastställt enligt länsstyrelsens laga kraft-
vunna resolution den 30 januari 1947 dock
utom i vad angår den å planen åskådliggjorda
indelningen i tomter inom kvarter; betygar
Mariestad å landskansliet den 19 april 1947.
U.ä. På tjänstens vägar:
J. SUNNERHOLM
J. SUNNERHOLM

Koordinatförteckning:

Nr	x	y	
1	1000.00	1000.00	9
2	1051.81	925.02	
3	1013.34	802.62	
4	934.83	775.76	
5	885.59	936.40	


Beteckningar:

- gräns för område, för vilket avstyckningsplan avses att godkännas
- gräns för väg, utefter vilken med avseende å byggnads uppförande med eller i närheten av skall lösa till efterrättelserna 33 § allmänna väglagen
- gräns för allmänna platser, kvarter och områden
- ... område som ej bör bebyggas
- räns
- allmän plats, park

Skala 1:1000

Endast park-
remsan gällande
Törrigt finns
Byggnadsplan.

rkes:
P8 vägnar:
Planarkitekt

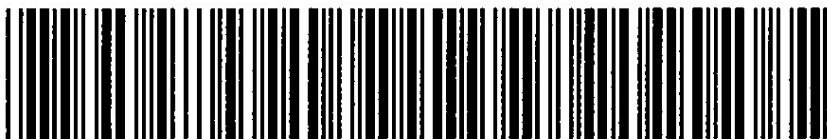

Akt nr:
16-NOP-253

AU\$16-NOP-253

Handlingar
ang avstyckningsplan för
Herre Per Svensgården 9²
i Norra Kyrketorps socken, Skaraborgs län,

Akten består av 3 skriven sida.

Kåkinds härad

N:a Kyrketorps socken

Aktnummer **25 3**

Kartan förvaras **plan**

Avskrift.

S.D. 10 - 41
1946

Resolution.

På äran av Märta Hellstrand, Per Svensgården, Skultorp, gjord
ansökan finner länsstyrelsen i Skaraborgs län skäligt att, med stöd
av 19 kapitlet 1 § andra stycket lagen den 18 juni 1926 om delning
av jord & landet, godkänna en av distriktslantmätaren Gösta Bonde
upprättad avstyckningsplan för fastigheten Hene Per Svensgården 9²
i Norra Kyrketorps socken, sådan planen åskådliggjorts & en av Bonde
år 1946 upprättad karta med därtill hörande beskrivning den 4 juni
1946, dock utom i vad angår den & planen åskådliggjorda indelningen
i tomtar inom kvarter.

I avgift till statsverket för av länsarkitekten i Urendet verk-
ställd granskning skall sökanden erlägga femten kronor.

Beriestad & länsskänsliet den 30 januari 1947.

Carl Mannerfelt

J. Sunnerholm

Rätt avskrivet betygar

På tjänstens vägnar:


N. Wallin

Utan avgift.