



PLANKARTA

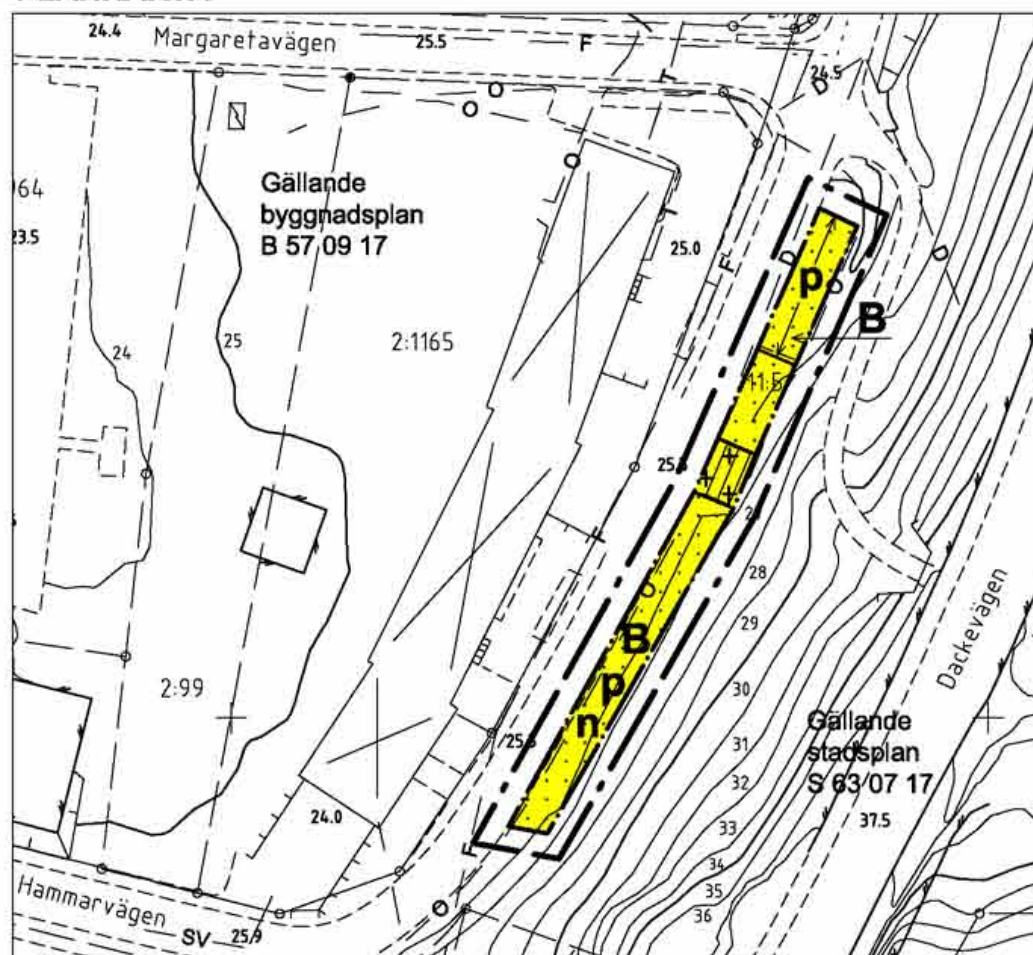


ILLUSTRATION

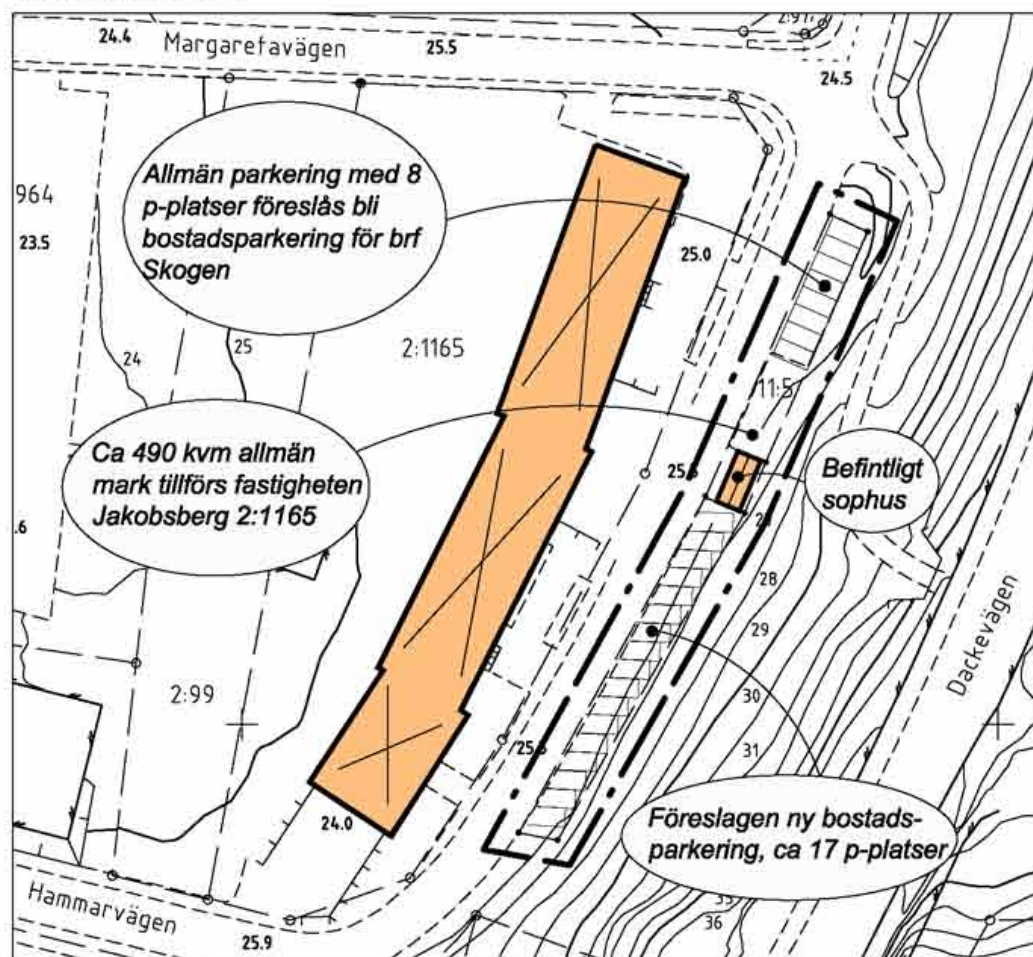


PLANOMRÅDETS LÄGE



BETECKNINGAR TILL GRUNDKARTA

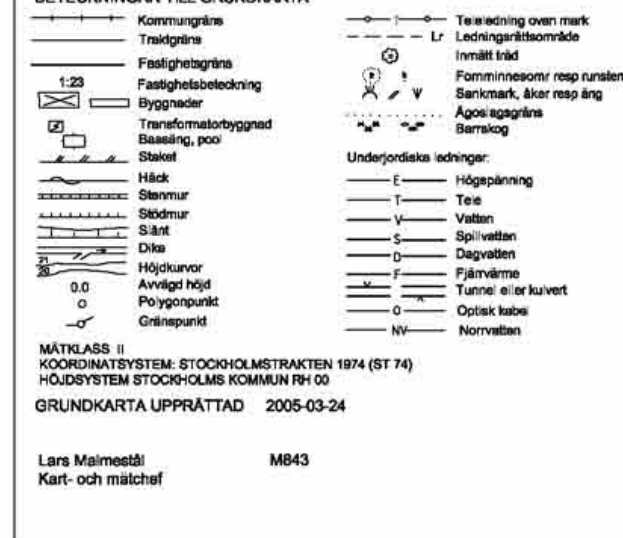

Skala 1:1000

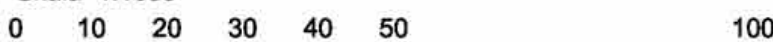

PLANBESTÄMMELSER

Följande gäller inom områden med nedanstående beteckningar.

GRÄNSBETECKNINGAR

- — — — — Linje belägen 3 m utanför planområdet
- — — — — Användningsgräns
- — — — — Egenskapsgräns
- — — — — Gräns för angränsande planer

ANVÄNDNING AV MARK

Kvartersmark

B Bostäder

BEGRÄNSNINGAR AV MARKENS BEBYGGANDE

- — — — — Marken får inte bebyggas
- x — x — x — Marken får endast bebyggas med soprum/förråd

MARKENS ANORDNANDE

p Markparkering
n Stödmur får uppföras

ADMINISTRATIVA BESTÄMMELSER

Genomförandetiden är 15 år från den dag planen vinner laga kraft.



Detaljplan

Plankarta med bestämmelser
Illustration

BOSTADSPARKERING VID HAMMARVÄGEN

del av fastigheten Jakobsberg 11:5

MILJÖ & STADSBYGGNADSKONTORET

Madeleine Lundbäck
Planchef

Lena Granqvist
Karttekniker

P3/05 J

KARTA 1(1)

SAMRÅD
2005-12-08
GODK.
LG

UNDERRÄTTELSE
2006-02-09
LG

REVIDERAD

ANTAGEN
2006-04-20
LG

LÄNST.BESLUT
2006-05-03
LG

LAGA KRAFT
2006-05-18
LG

PLANHANDLINGAR:
Plankarta
Illustration

D 06 04 20 B