



PLANKARTA - DEL 2

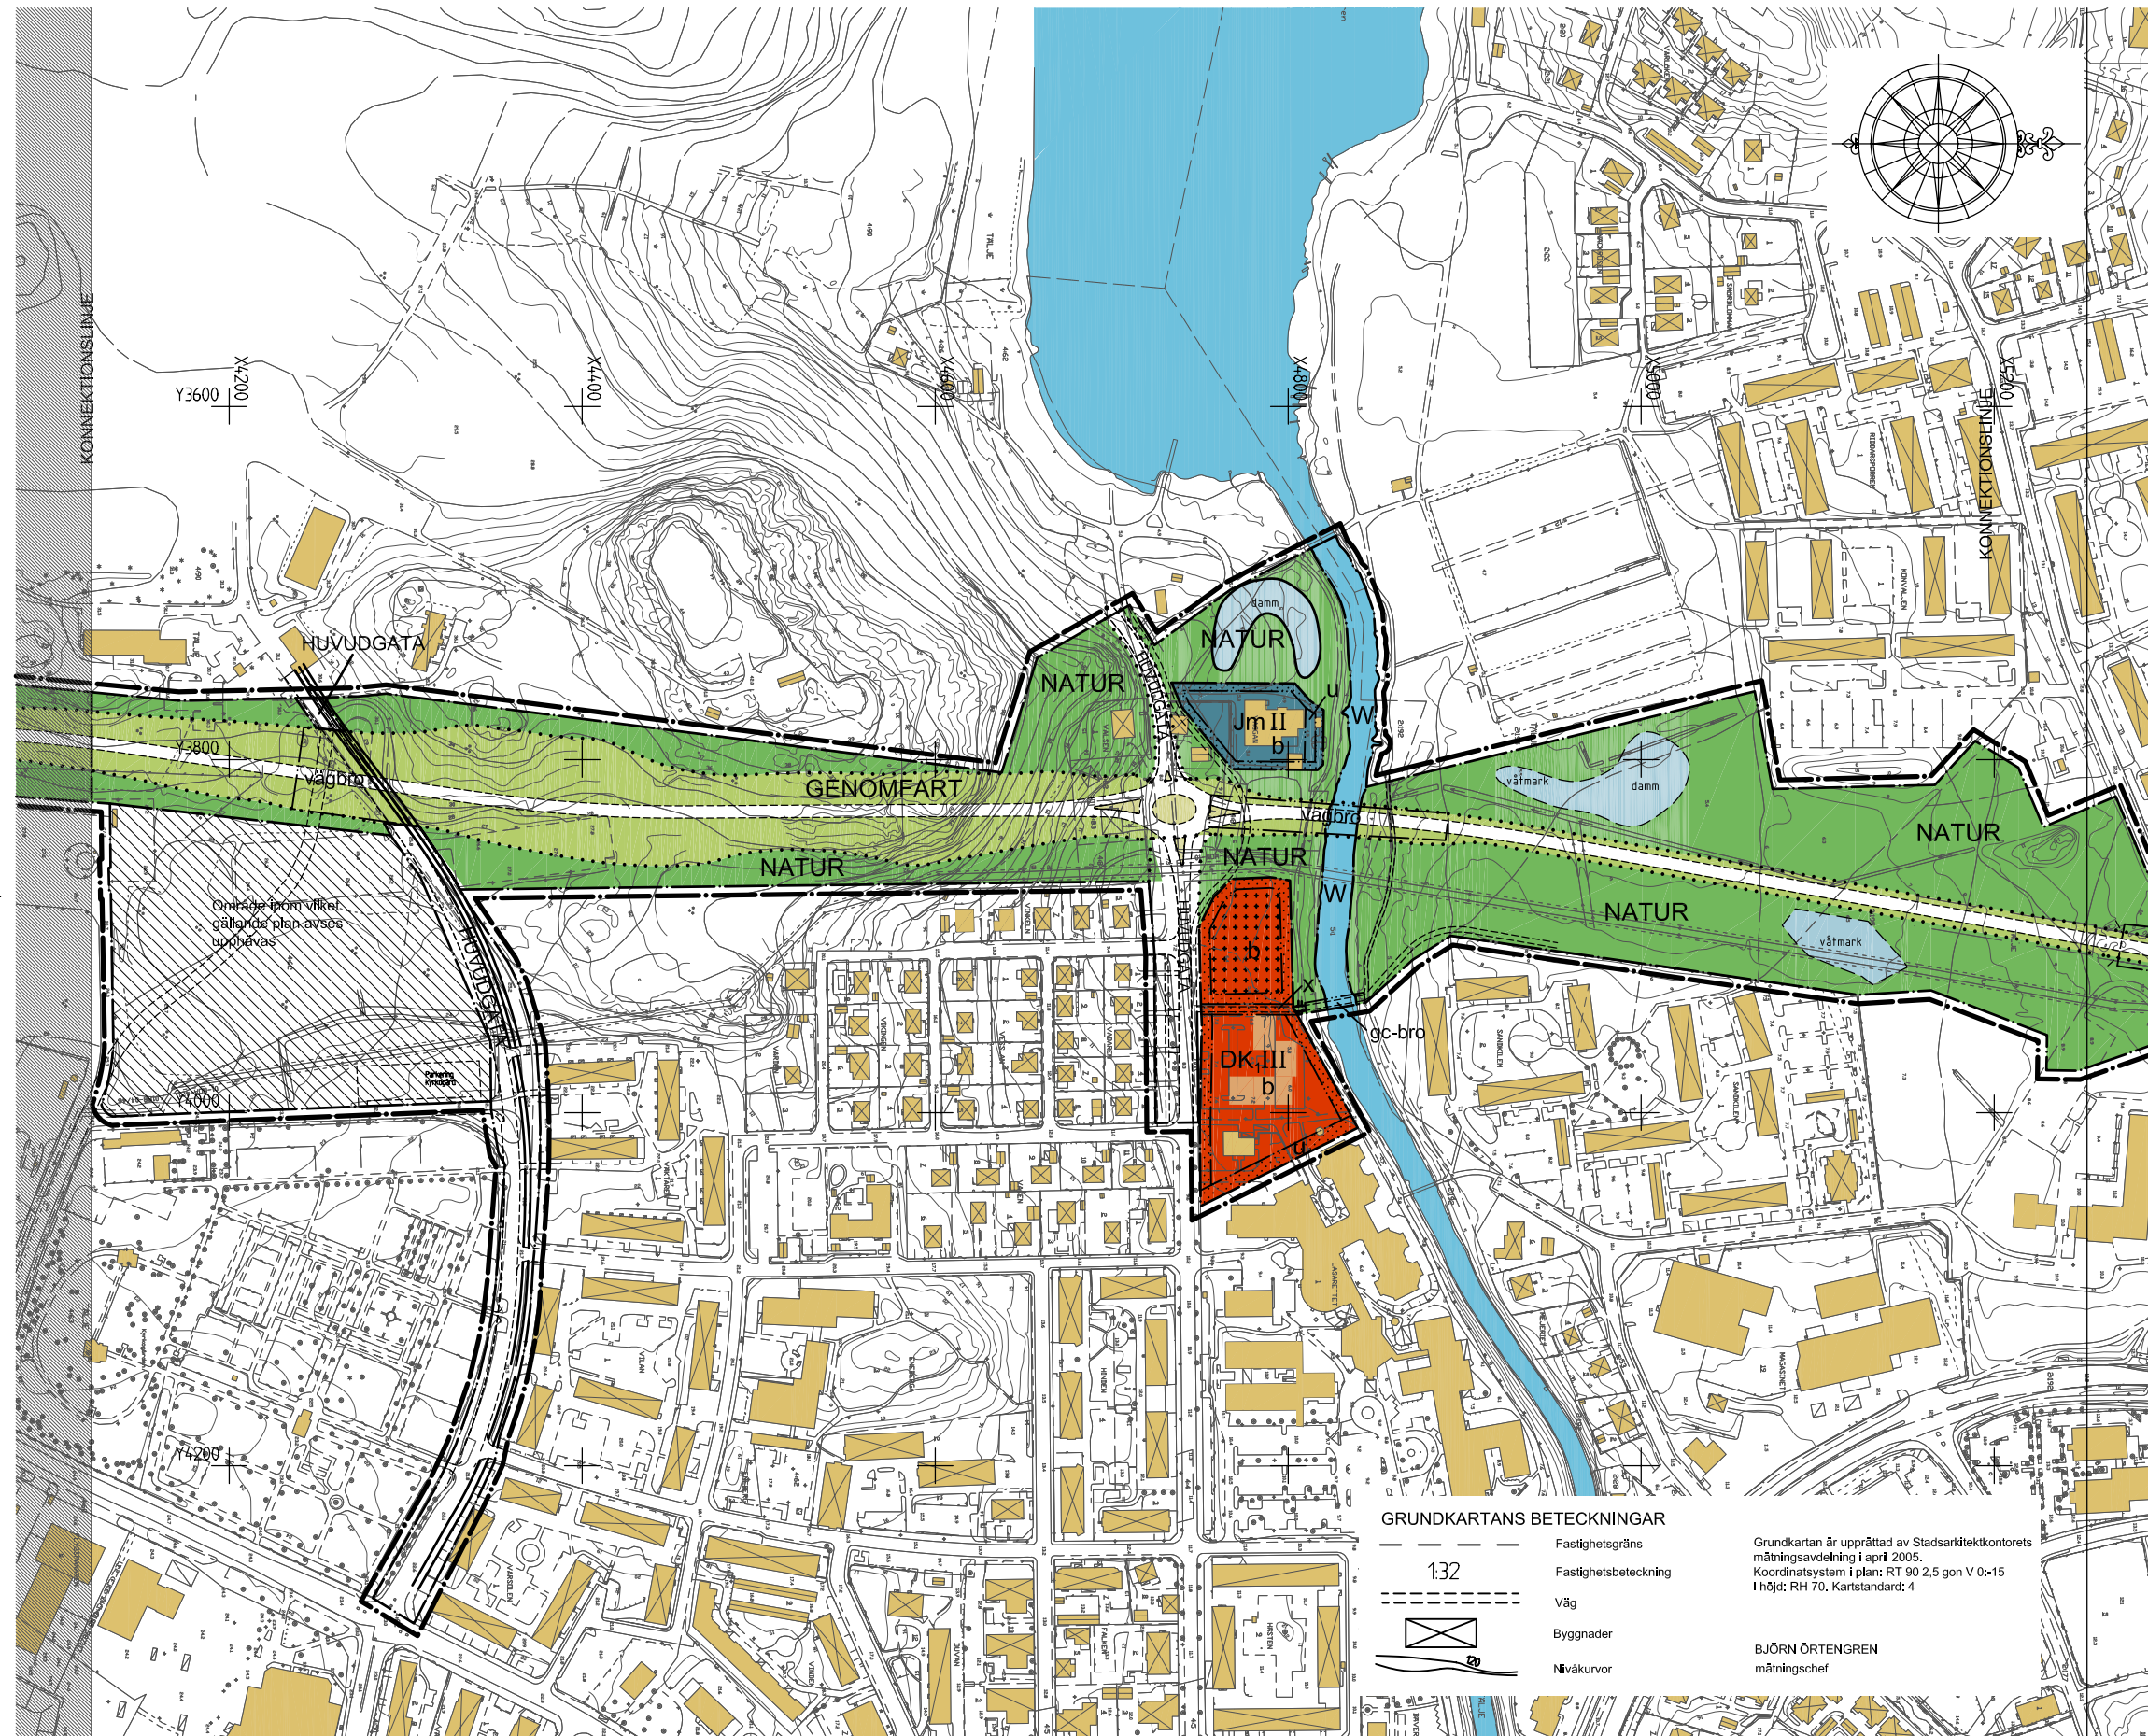

A1 SKALA 1:2000
A3 SKALA 1:4000

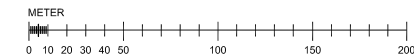

GRUNDKARTANS BETECKNINGAR

- Fastighetsgräns
- Fastighetsbeteckning
- Väg
- Byggnader
- Nivåkurvor

Grundkartan är upprättad av Stadsarkitektkontorets
mättningsavdelning i april 2005.
Koordinatsystem i plan: RT 90 2.5 gon V 0:-15
I höjd: RH 70, Kartstandard: 4

BJÖRN ÖRTENGREN
mättningschef

NORRTÄLJE KOMMUN



Detaljplan för Väg 76, delen förbi Norrtälje
Västra vägen i Norrtälje stad

Samrådsförslag 2005-12-19.
Utställningshandling 2006-09-07.
Antagandehandling 2007-04-20.

Ingemar Stråe
stadsarkitekt

PLANKARTA
till planen hör:
- planbeskrivning
- genomförandebeskrivning
- samrådsredogörelse
- utställningsutlåtande

Karin Fäldner, A5 Arkitekter & Ingenjörer
planarkitekt

Detaljplanen
godkänd av KS 2007-05-28 § 137
antagen av KF 2007-06-18 § 108
Regeringen 2009-05-28
Laga kraft 2009-05-28

PLANBESTÄMMELSER

Följande gäller inom områden med nedanstående beteckningar.
Där beteckning saknas gäller bestämmelsen inom hela planområdet.
Endast angiven användning och utformning är tillåten.

GRÄNSBETECKNINGAR

- Linje på kartan ritad 5 m utanför planområdets gräns
- Användningsgräns
- Användningsgräns, mindre avvikelse tillåts
- Egenskapsgräns
- Illustrationslinje

ANVÄNDNING AV MARK OCH VATTEN

Allmänna platser

- GENOMFART Genomfartstrafik
- HUVUDGATA Trafik mellan områden
- LOKALGATA Lokaltrafik
- NATUR Naturmark

Kvartersmark

- DK Lasarett och kontor för vårdverksamhet
- Jm Småindustri

Vattenområde

- W Öppet vattenområde

UTFORMNING AV ALLMÄNNA PLATSER

- skydd Område som skyddar mot störning
- vägbro Vägbro för fordonstrafik
- gc-bro Gång- och cykelbro
- damn Damn för uppsamling och rening av dagvatten
- våtmark Våtmark för rening av dagvatten

BEGRÄNSNING AV MARKENS BEBYGGANDE

- Marken får inte bebyggas
- Parkeringsmark för anordnas i två plan
- u Marken skall vara tillgänglig för allmänna underjordiska ledningar
- x Marken skall vara tillgänglig för allmänheten

UTFORMNING, UTFÖRANDE

- Utformning
- I-II Högsta antal våningar
- Byggnadsteknik
- b Takmaterial får ej utgöras av obehandlad zink eller koppar

ADMINISTRATIVA BESTÄMMELSER

Genomförandetiden är 15 år från den dag planen vinner laga kraft.

MEDVERKANDE KONSULTER

Planen har framtagits i samarbete med A5 Arkitekter & Ingenjörer AB.