


+X 2000

+X 1800

+X 1600

+X 1400

800

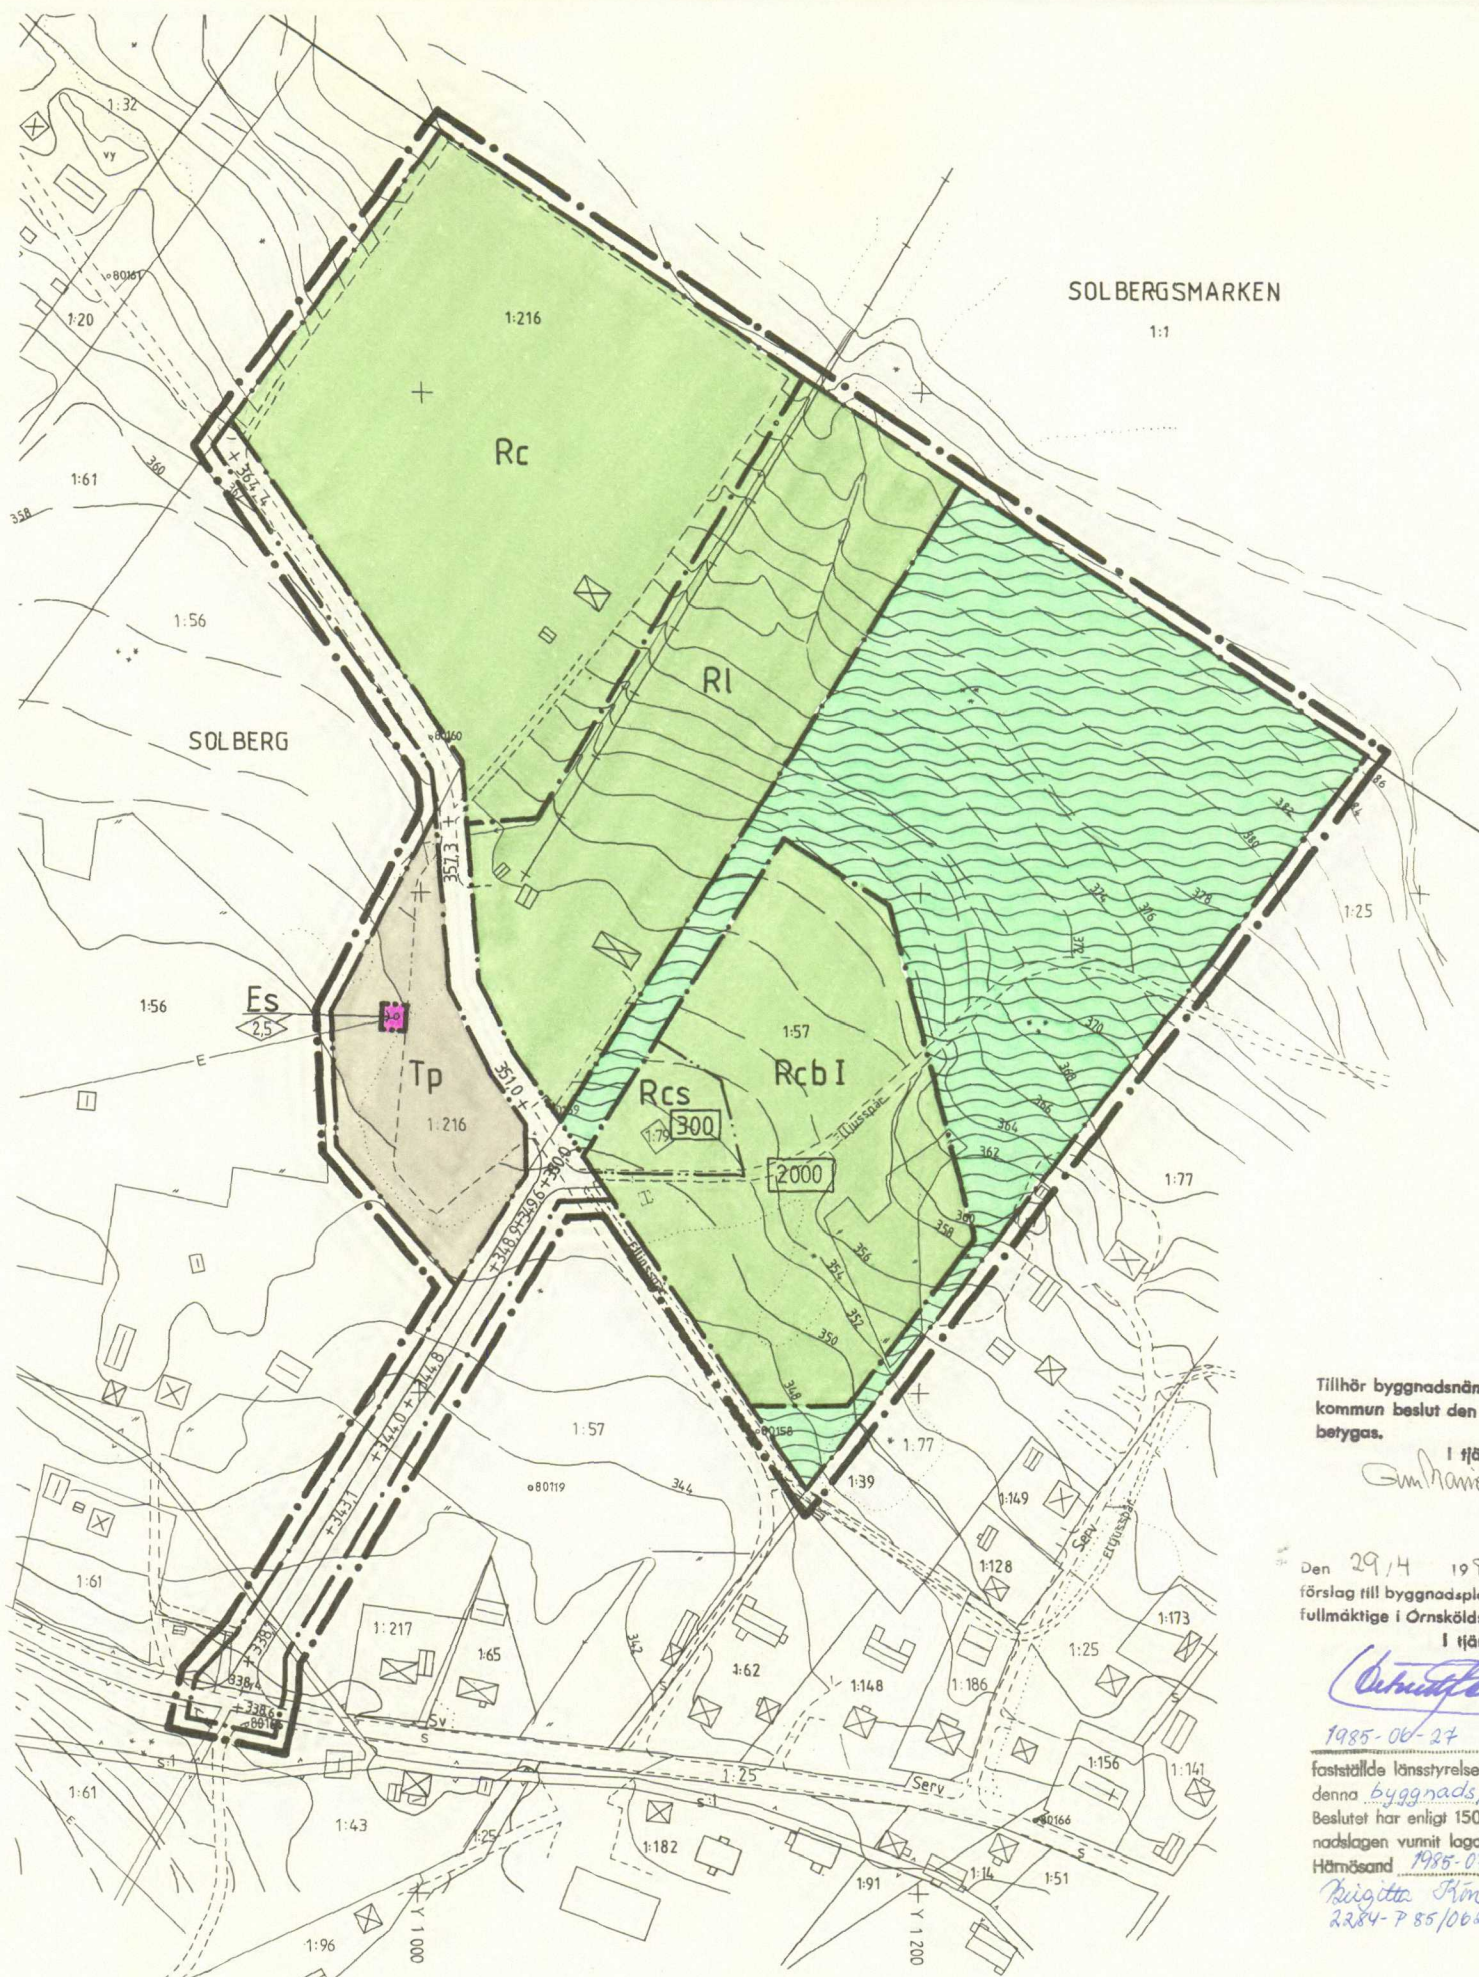

SOLBERGSMARKEN

1:1

SOLBERG

Tillhör byggnadsnämndens i Örnsköldsviks kommun beslut den 22/2 1985 § 46 betygas.

I tjänsten:

Gunnar Bengtsson

Den 29/4 1985 § 129 blev detta förslag till byggnadsplan antaget av kommunfullmäktige i Örnsköldsviks kommun, betygas.

I tjänsten:

1985-06-27

fastställdes länstyrelsen i Västernorrlands län denna byggnadsplan. Beslutet har enligt 150 § tredje stycket byggnadslagen vunnit laga kraft.

Härnäs 1985-07-03

Utgått från byggnadsplan
2284-7 85/0627-7

BETECKNINGAR GRUNDKARTA

	TRAKTGRÄNS
	FASTIGHETSGRÄNS
	BOSTADSHUS RESP UTHUS
	KARTERAT EFTER HUSLIVET
	BOSTADSHUS RESP UTHUS
	KARTERAT EFTER TAKKONTUREN
	KYRKA
	HÖGSPÄNNINGSLEDNING
	BARRSKOG
	ÅKER
	VÄG
	DIKE
	HÖJKURVOR
	POLYGONPUNKT
	RUTNÄTSPUNKT
	TRAKTNAMN
	REGISTERNUMMER FÖR FASTIGHET
	SKIDLIFT

BYGGNADSPANEKARTA

A. GRÄNSBETECKNINGAR

	BYGGNADSPANEGRÄNS BELÄGEN SEX METER UTANFÖR FASTSTÄLLESEOMRÅDET
	OMRÅDESGRÄNS
	OMRÅDESGRÄNS FRÅN VILKEN MINDRE AVVIKELSER I VISSA FALL FÅR GÖRAS
	BESTÄMMESEGRÄNS

B. OMRÅDESBETECKNINGAR

	ALLMÄN PLATS
	VÄG
	PARK
	SPECIALOMRÅDEN
	PARKERING
	CAMPINGPLATS
	CAMPINGSTUGOR
	SERVICEBYGGNADER
	SKIOBACKE OCH SKIDLIFT
	TRANSFORMATORSTATION

C. ÖVRIGA BETECKNINGAR AVSEDDA ATT FASTSTÄLLAS

	VÄGHÖJD
	BYGGNADSAREÅ I KVADRATMETER
	BYGGNADSHÖJD

D. ILLUSTRATIONER

	ILLUSTRATIONSLINJER
--	---------------------

GRUNDKARTA UPPRÄTTAD 1984-04-11 AV STADSINGENJÖRSKONTORET

FÖRSLAG TILL BYGGNADSPLAN SOLBERGS FRITIDSANLÄGGNING

ANUNDSJÖ SOCKEN, ÖRNSKÖLDSVIKS KOMMUN
VÄSTERNORRLANDS LÄN

UPPRÄTTAT 1984-11-09
STADSARKITEKTKONTORET, ÖRNSKÖLDSVIK

HÅKAN HELDNER
PLANARKITEKT

SKALA 1:2000

50 0 50 100 150 M
HÖJDSYSTEM: LOKALT

841217
HH/GMB