

FÖRSLAG TILL ÄNDRADE STADSPLANEBESTÄMMELSER FÖR KVARTERET NIMROD I LANDSKRONA

UPPRÄTTAT DEN 12 MARS 1945

Ture Ahlström
Stadsarkitekt

AV

Mr. J. J. J.
Stadsingenjör

Tillhör Kungl. Maj:ts beslut
den 26 oktober 1945
Stockholm i Kommunikationsdepartementet.


Ex officio:
A. J. J.

År 1945 den 22 maj blev det å denna karta tecknade
förslag till ändrade stadsplanebestämmelser för kvarteret
Nimrod av stadsfullmäktige i Landskrona antaget, bekräftar

Ex officio

A. J. J.

Stadsfullmäktiges sekr.

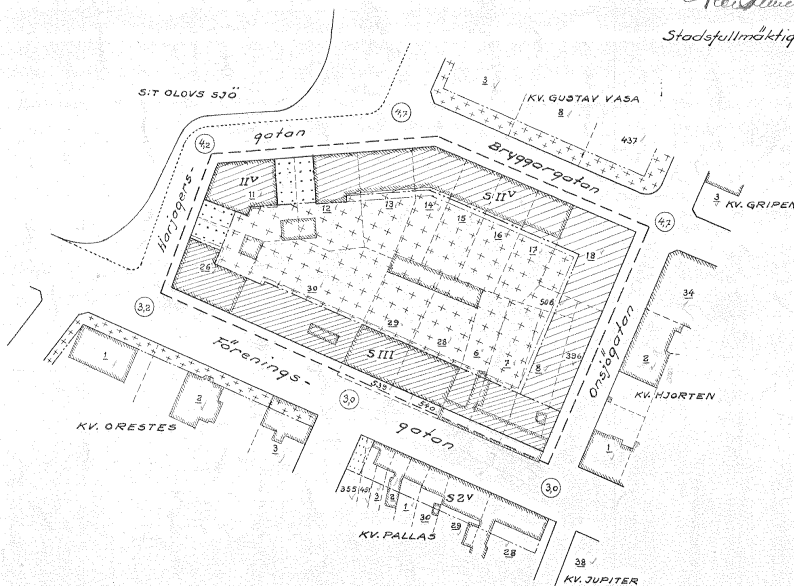

Bezeichnungar:

- Stadsplanegräns 3 meter utanför det område, för vilket fastställelse sökes.
- Kvarters- och gatu-gräns.
- Stadsplanelinje, föreslagen att utgå.
- Gräns mellan olika bestämmelseområden.
- Fastighetsgräns.
- Område för sammanbyggda hus
- " " uthus eller annan gårdsbyggnad.
- " " som ej får bebyggas.
- IV, III Våningsantal och byggnadshöjd enl. stadsplanebestämmelserna.
- Befintlig byggnad.
- 00, 000 Fastighetsbeteckning.
- (0,0) Fastställd och bibehållen gatuhöjd.

Skala 1:1000.
0 10 20 30 40 50 100 150 m



115
34