

Att denna karta varit utställd
under tiden den 18 februari
- 3 mars 1947

betygar i tjänsten

Leo Wohlstein
stadsarkitekt

Tillhör stadsfullmäktiges beslut

den 10 mars 1947 § 58

Ex. officio

Leo Wohlstein
stadsfullmäktiges sekreterare

År 1947 den 2 april blev den å den-
na karta åskådliggjorda ändring av stads-
planen för kvarteret Silvergranen i
Lidköping fastställd av Kungl. Maj:ts
befallningshavande i Skaraborgs län;
betygar Mariestad å landskansliet
som ovan.

På tjänstens vägnar:

Leo Wohlstein
Leo Wohlstein

UPPRÄTTAT I FEBRUARI 1947


STADSARKITEKT

Mot Kungl. Maj:ts befallningsha-
vandes beslut den 2 april 1947 angäen-
de fastställelse av ifrågavarande
stadsplaneändring må talan icke föras,
iföljd varav beslutet vunnit laga
kraft; betygar Mariestad å landskansli-
et den 2 april 1947.

På tjänstens vägnar:

Leo Wohlstein
Leo Wohlstein

FÖRSLAG TILL ÄNDRAD STADSPLAN FÖR KVARTERET SILVERGRANEN I LIDKÖPING.

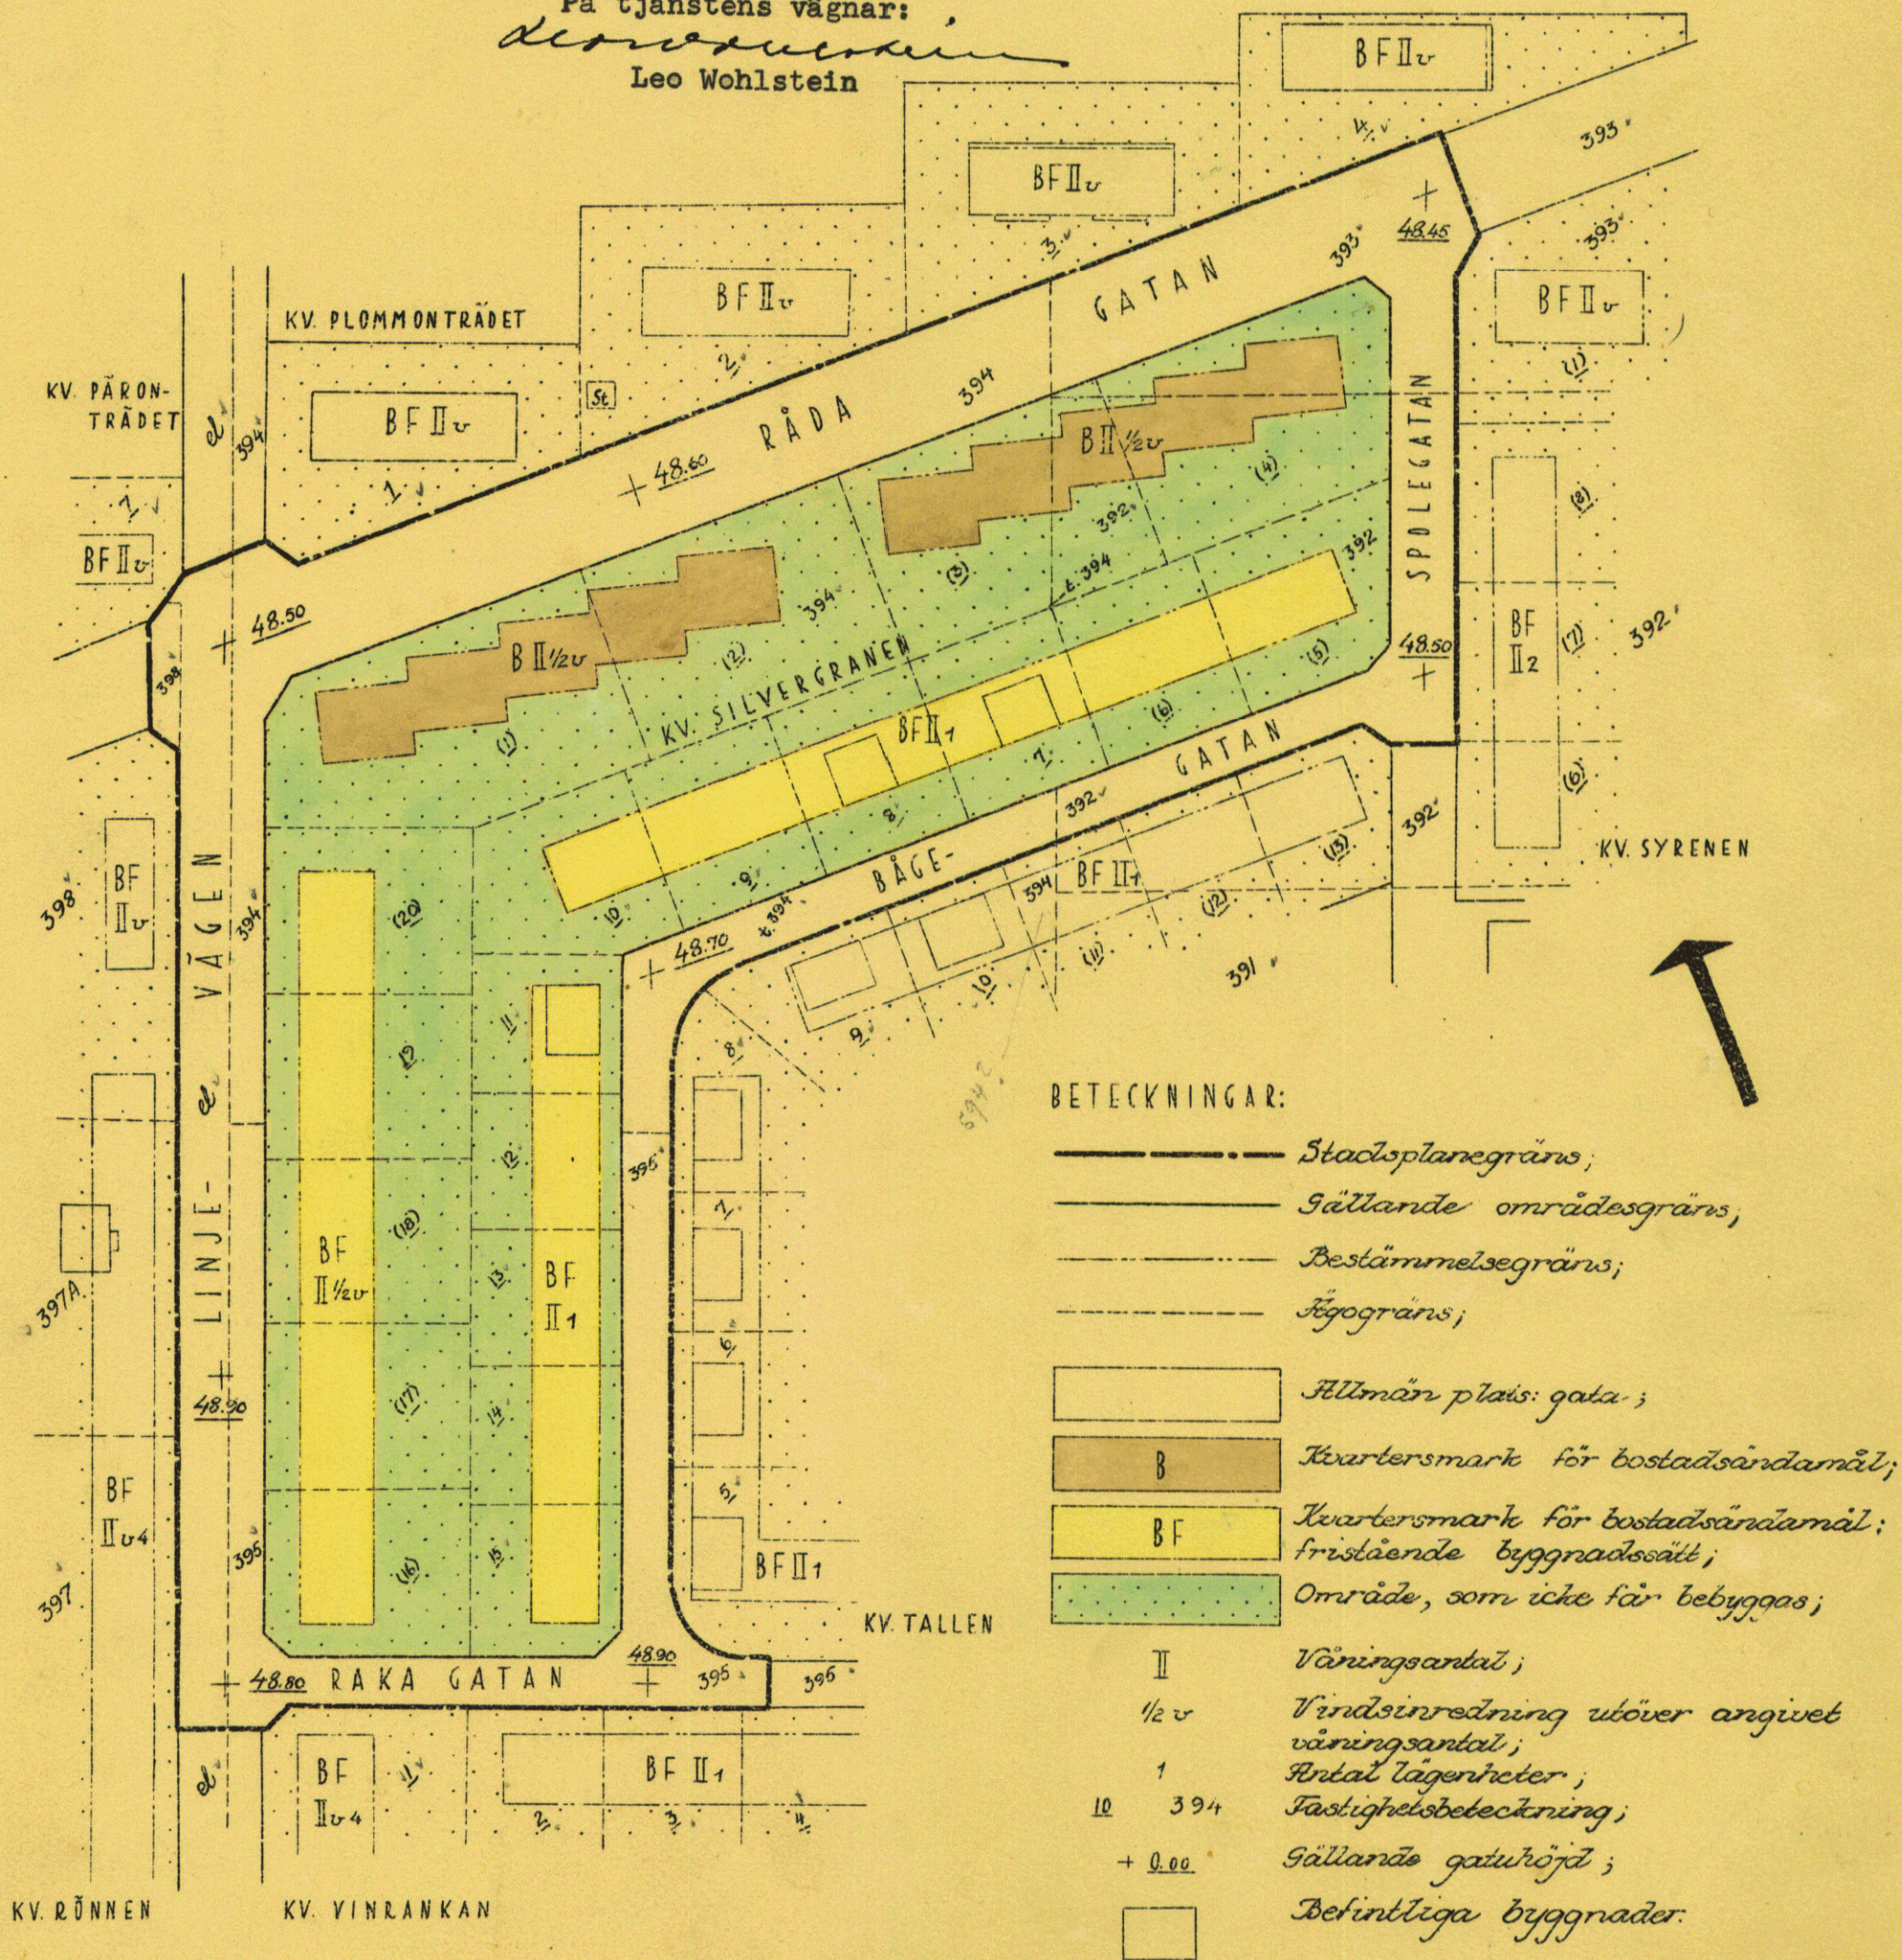

SKALA 1:1000

Kopians likhet med originalet
betygar i tjänsten:

stadsarkitekt