

FÖRSLAG TILL ÄNDRING AV STADSPLANEN FÖR KVARTERET MINERVA I TROLLHÄTTANS STAD

UPPGJORT 1 JANUARI 1953 AV

Thorvald Struwe

STADSARKITEKT

S. VIII
1953

Kopia


D1

Tillhör stadsfullmäktiges protokoll
§ 83 av den 21 april 1953 betygat

Artur E. Lundqvist

stadsfullmäktiges ordf.

År 1953 den 6 juni fastställde
Länsstyrelsen den stadsplaneändring
denna karta avser; och har fastställelsebe-
slutet, varemot klagan jämlikt 150 § 3 st.
byggnadslagen ej må föras, vunnit laga
kraft: betygat Vänersborg i landskansliet
som ovan.
På tjänstens vägnar:
Nils Blörk

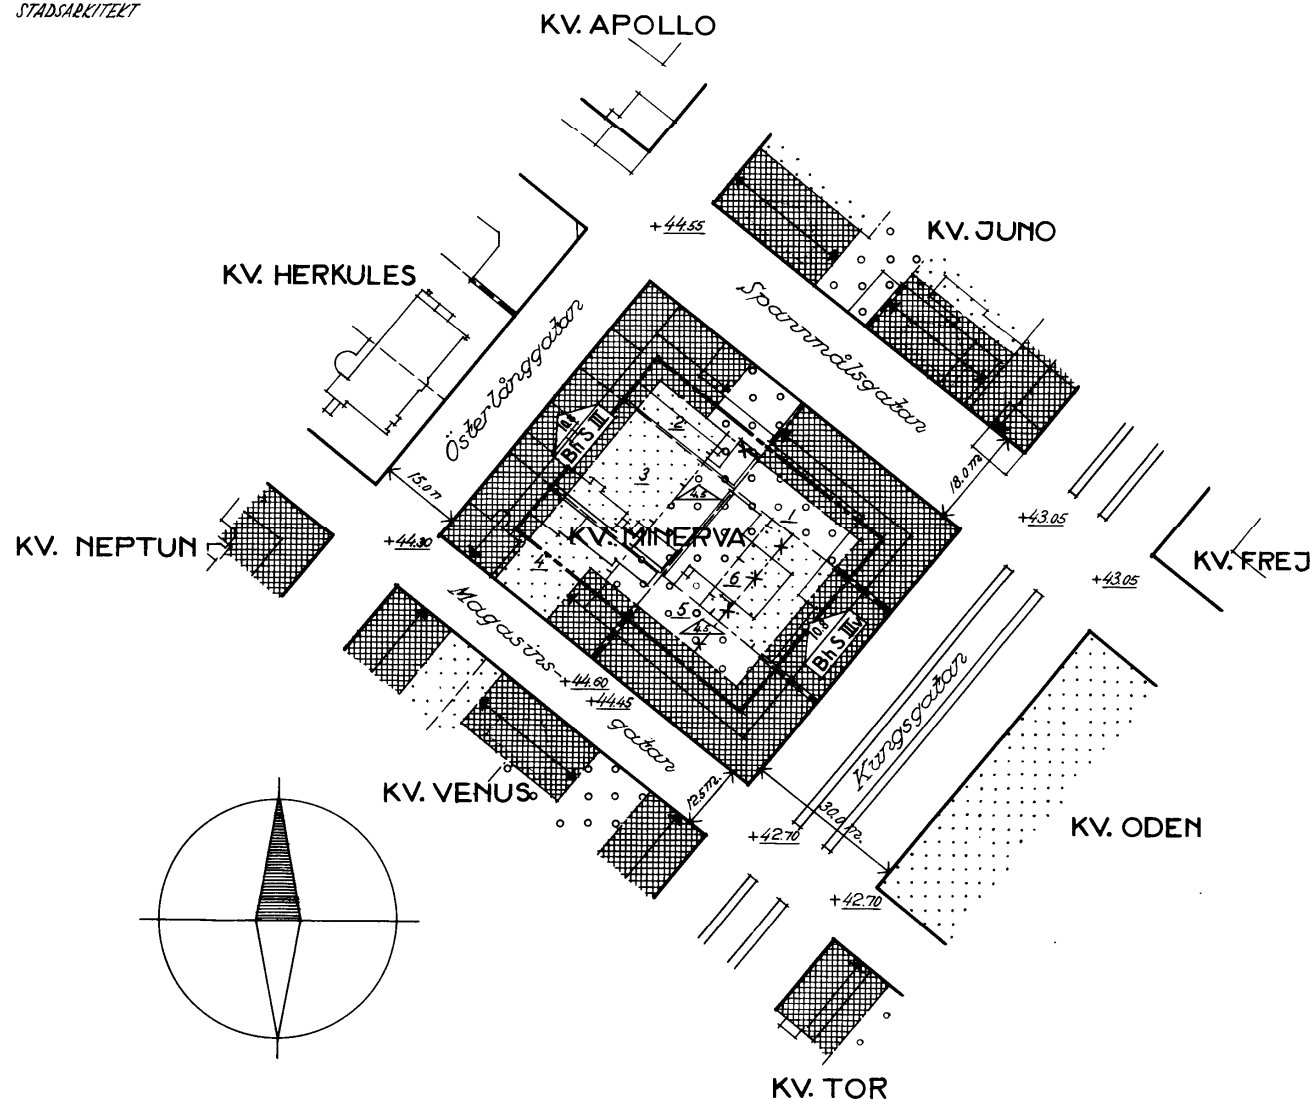

BETECKNINGAR:

- Gränslinje belägen tre (3) meter utanför det område som beröres av förslaget
- Fastställd gatulinje och kvartersgräns avsedd att bibehållas
- Fastställd gräns mellan olika bestämmelseområden avsedd att bibehållas
- *-*-*- Fastställd gräns mellan olika bestämmelseområden avsedd att utgå
- |-|-|- Föreslagen ny gräns mellan olika bestämmelseområden
- Befintlig ägargräns
- Annan illustrationslinje
- Befintlig byggnad
- 2 Tomtrummen
- III Byggnadshöjd
- IIIv Antal våningar
- IIIv Antal våningar jämte vindsvindning
- BHS Område för bostads- och handelsändamål, sammanbyggda hus
- Overbyggd gård och annan terrassbyggnad
- Mark som icke får bebyggas
- + 00.00 Fastställd gatuhöjd avsedd att bibehållas

SKALA 1:1000

