


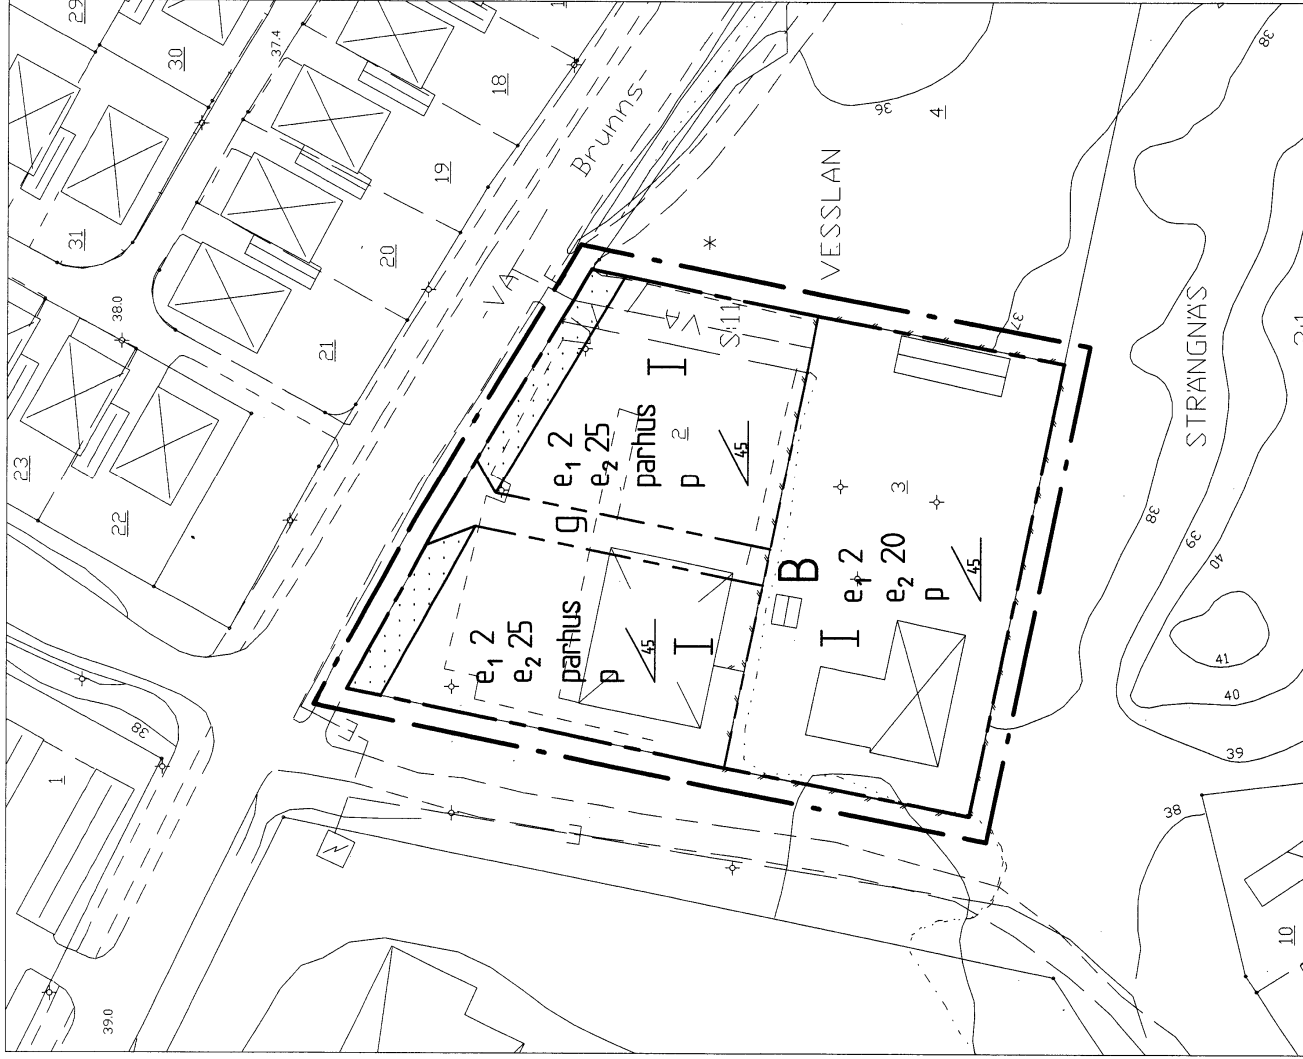

PLANBESTÄMMELSER

Följande gäller inom området med nedanstående beteckningar. Endast argiven användning och utformning är tillåten. Bestämmelser utan beteckning gäller inom hela planområdet.

GRÄNSER

- Linje ritad 3 meter utifrån planområdets gräns
- Användningsgräns
- Egenskapsgräns

ANVÄNDNING AV MARK OCH VATTEN

Kvartermark

B Busstader

UTNYTTJANDEGRAD/FASTIGHETSINDELNING

- e1 2 Största antal fastigheter
- e2 00 Största byggnadsarea i procent av fastighetsarea

BEGRENSNING AV MARKENS BEBYGGANDE

- g Marken får inte bebyggas
- Marken skall vara tillgänglig för gemensamhetsinläggning för väg

PLACERING, UTFORMNING, UTFÖRANDE

- p Garage skall placeras minst 5 meter från gemensam väg
- Största taklutning i grader
- Högsta antal våningar
- parhus Parhus får byggas

ADMINISTRATIVA BESTÄMMELSER

Genomförandebestämmelser är 10 år från den dag planen vinner laga kraft

GRUNDKARTANS BETECKNINGAR

- Fastighetsgräns
- Byggnader, takens begränsningslinjer redovisade
- Staket

DETALJPLAN	ANTAGANDEHANDLING
PLANKARTA MED BESTÄMMELSER	☒ Illustrationskarta ☒ Beskrivning ☒ Genomförande- beskrivning ☒ Utställande efter utställning
VESSLAN 2 & 3	Beställare För godkännande
Strängnäs	Antagande
STRÄNGNÄS KOMMUN	Lagförslagsante
Feb 2005	Sign
<i>Anders Olsson</i> Anders Olsson Teknisk chef Planering	
Skala 1:500	
0 10 20 30 40 50 m	