

BJÖRKVIK 1:1


FÖRSLAG TILL ÄNDRING AV BYGGNADSPÄN
FÖR DEL AV FASTIGHETERNA
BULLANDÖ 1¹⁰, 1¹³, 1¹⁴
I VÄRMDÖ KOMMUN, STOCKHOLMS LÄN
UPPRÄTTAD I JANUARI 1976 AV
ARKITEKTFIRMA S.B. JONSON AB.
STEN JONSON, ARK. SAR

27/1-76
578/76
2011 3/5

Antaget av kommunfullmäktige
d. 27/10/76 § 286
Torbjörn Olsson

27-11-76
Förslaget ska utredas av kommunens byggnadsnämnd
och om byggnadsnämnden inte finner det lämpligt
att anta förslaget ska den överlämna förslaget
till kommunfullmäktige för beslut.
Bullandö

PLANBYGGNADSKONTRET

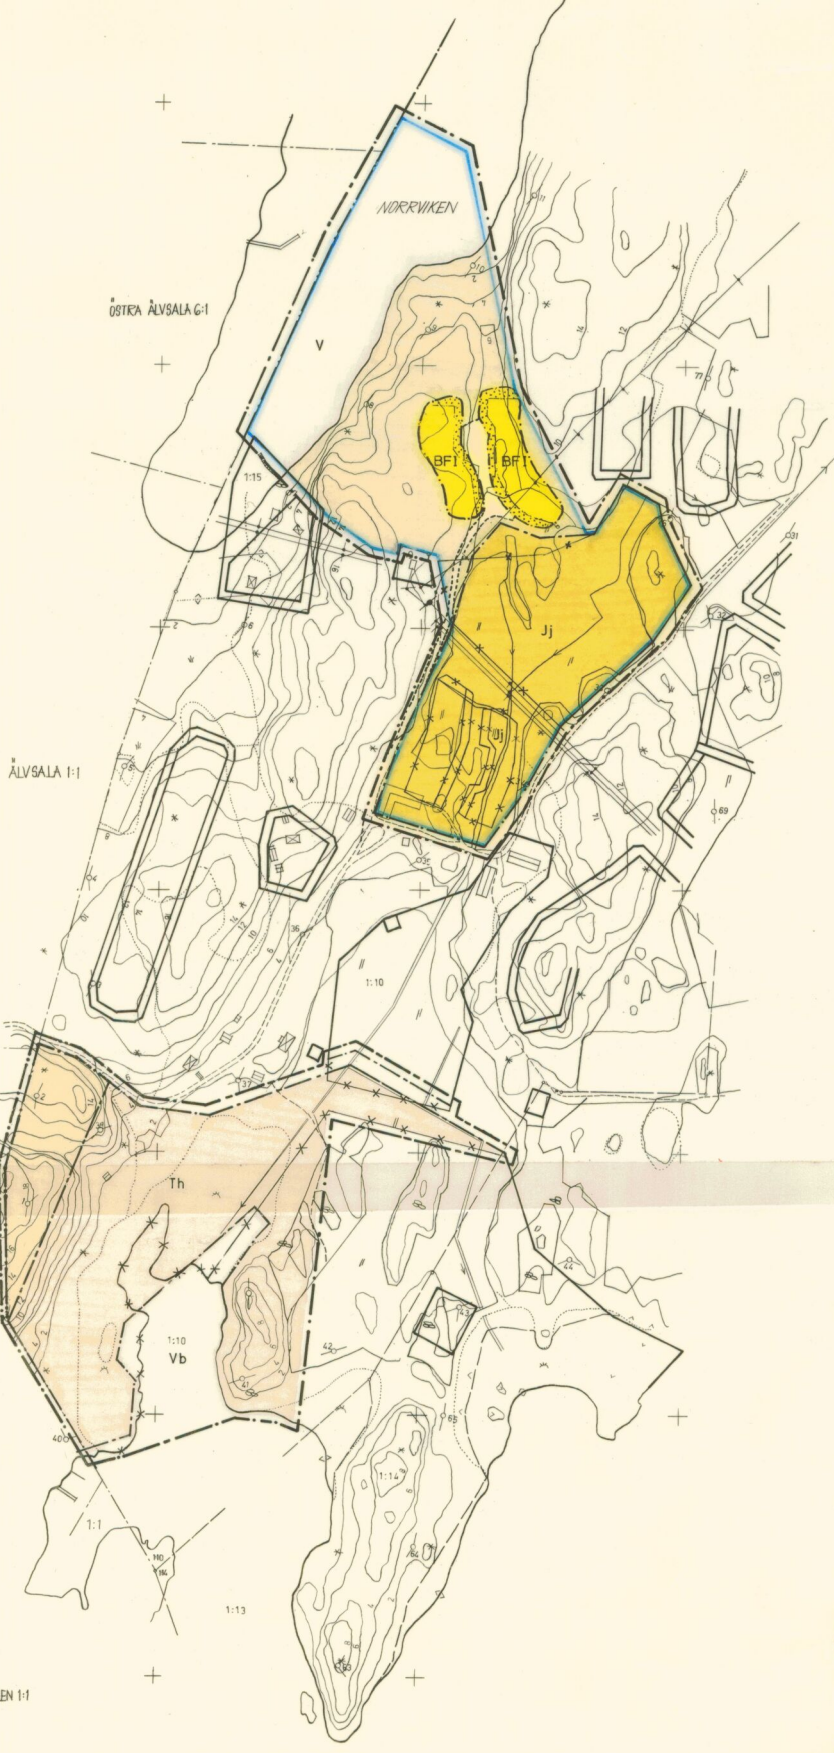

GRUNDKARTEBETECKNINGAR

- OMRÅDESGRÄNS
- - - FASTIGHETSGRÄNS
- ÅKER
- + + + ELEKTRISK LEDNING
- ⊠ BOSTADS- RESP. UTHUS
- STRANDLINJE
- POLYGONPUNKT
- + RUTNÄTSPUNKT
- BRYGGA
- 1:17 JORDREGISTRERINGSNUMMER

GRUNDKARTAN UTGÖR AVDRAG AV GRUNDKARTA UPPRÄTTAD AV
RIKETS ALLMÄNNA KARTVERK 1968 OCH KOMPLETERAD AV
DISTRIKTSLANTMÄTARE HANS-T. SUNDQVIST 1969.

BYGGNADSPÄNEBETECKNINGAR

- BYGGNADSPÄNEGRÄNS, 6m UTFÖR VERKLIGT LÄGE
- BYGGNADSPÄNEGRÄNS ELLER OMRÅDESGRÄNS
- BESTÄMMELSEGRÄNS
- GÄLLANDE OMRÅDESGRÄNS
- — — — — AVSEDD ATT UTÖÅ
- — — — — GRÄNSLINJER EJ AVSEDDA ATT FASTÄLLAS

BF	OMRÅDE FÖR BOSTADSÄNDAMÅL, FRILIGGANDE HUS
JJ	OMRÅDE FÖR JORDBRUKSÄNDAMÅL
Th	OMRÅDE FÖR HAMNÄNDAMÅL
V	VATTENOMRÅDE
Vb	VATTENOMRÅDE SOM FÅR ÖVERBYGGAS
	MARK SOM ICKE FÅR BEBYGGAS
	ALLMÄN PLATS, PARK
I	ANTAL VÅNINGAR

GRÄNS FÖR OMRÅDE SOM UNDANTAGS
FRÅN FASTSTÄLLANDE ENLIGT LÄNSSTY-
RELSENS BESLUT 1977-11-28