

48
27 2 29

STADSPLANERÖRDET
HALMSTAD
STADSP. No 216/3


FÖRSLAG TILL ÄNDRING
OCH UTVIDGNING
AV STADSPLANEN FÖR
OMRÅDE MELLAN VÄSTKUSTBANAN OCH NÄSSJÖBANAN
I HALMSTAD
UPPGJORT I MAJ 1948
STADSPLANEKARTA

Halmstad den 11 maj 1948

Halger Rönborn / Klas Gröbner
Stadsplanerör/teknik

Reviderat
Halmstad den 18 augusti 1948


Halger Rönborn / Klas Gröbner

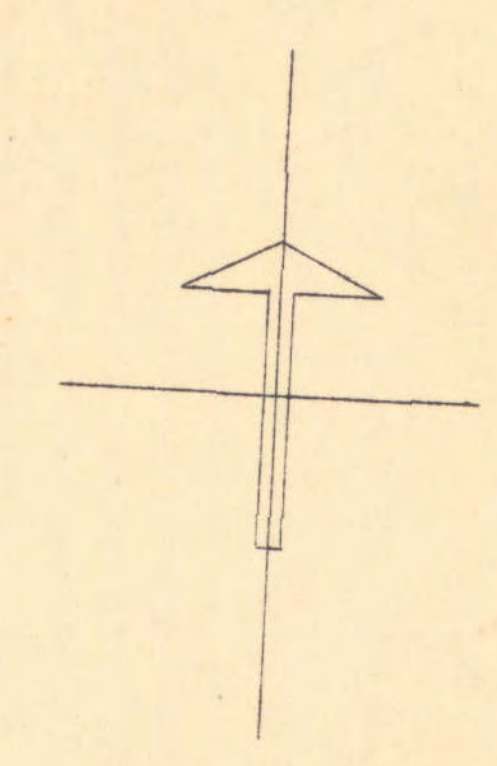

- Beteckningar:**
- Linje belägen 3 (tre) meter utanför det område som förslaget avser.
 - Gällande områdesgräns, avsedd att bibehållas
 - Gällande områdesgräns, avsedd att utgå
 - Förslagen områdesgräns
 - Bestämmelesgräns
 - Allmän plats: gata
 - Allmän plats: park, plantering
 - + 0,0 Gällande gatuhöjd, avsedd att bibehållas
 - (+ 0,0) Gällande gatuhöjd, avsedd att utgå
 - + 0,0 Förslagen gatuhöjd
 - Beteckningar, vilka hänföra sig till stadsplanbestämmelserna
 - Befintlig ägräns
 - Befintlig byggnad

Grundkartan uppgjord i november 1947

Klas Gröbner
Mättningsman

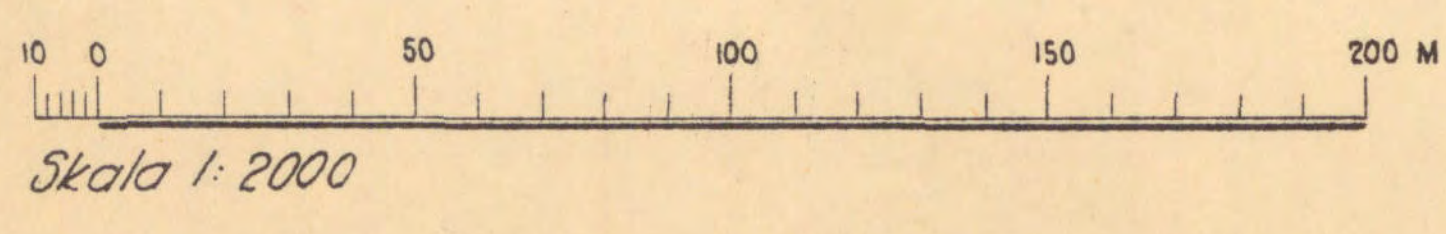

Skala 1:2000

TILLHÖR BYGGNADSNÄMNDENS beslut av den 22 maj 1948

Ex officio
Halger Rönborn

Tillhör Stadsfullmäktiges i Halmstad
protokoll den 28 okt. 1948 204 betyg
I tjänsten:

R. von Sydow

Tillhör Kungl. Maj:ts beslut
den 28 april 1949
(undantag se Kungl. Maj:ts beslut)
Stockholm i Kommunikationsdepartementet

Ex officio
Torsten Jönsson