

FÖRSLAG TILL ÄNDRAD STADSPLAN FÖR DEL AV STADSDELEN STATTENA (GATUKORSNINGEN STATTENAVÄGEN - ÖSTERGATAN) INOM HÄSSLEHOLMS STAD

UPPRÄTTAT UNDER ÅR 1969 AV
ARKITEKT SAR SVEN-ERIC FÄLT

HÄSSLEHOLM DEN 24 FEBRUARI 1969

Sven-Eric Fält

(SVEN-ERIC FÄLT)



ANTAGET AV BYGGNADSNÄMNDEN I
HÄSSLEHOLMS STAD
DEN 21 AUGUSTI 1969 § 299

Jan Krid


NR III G1 79 69 TILLHÖR LÄNSSTYRELSENS I
KRISTIANSTADS LÄN BESLUT DEN 27
NOVEMBER 1969.

PÅ TJÄNSTENS VÄGNAR:

Erik Brinck
ERIK BRINCK

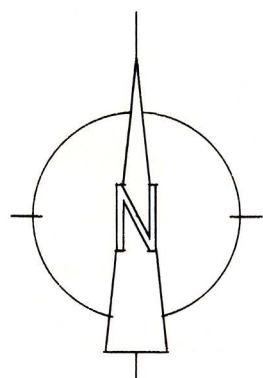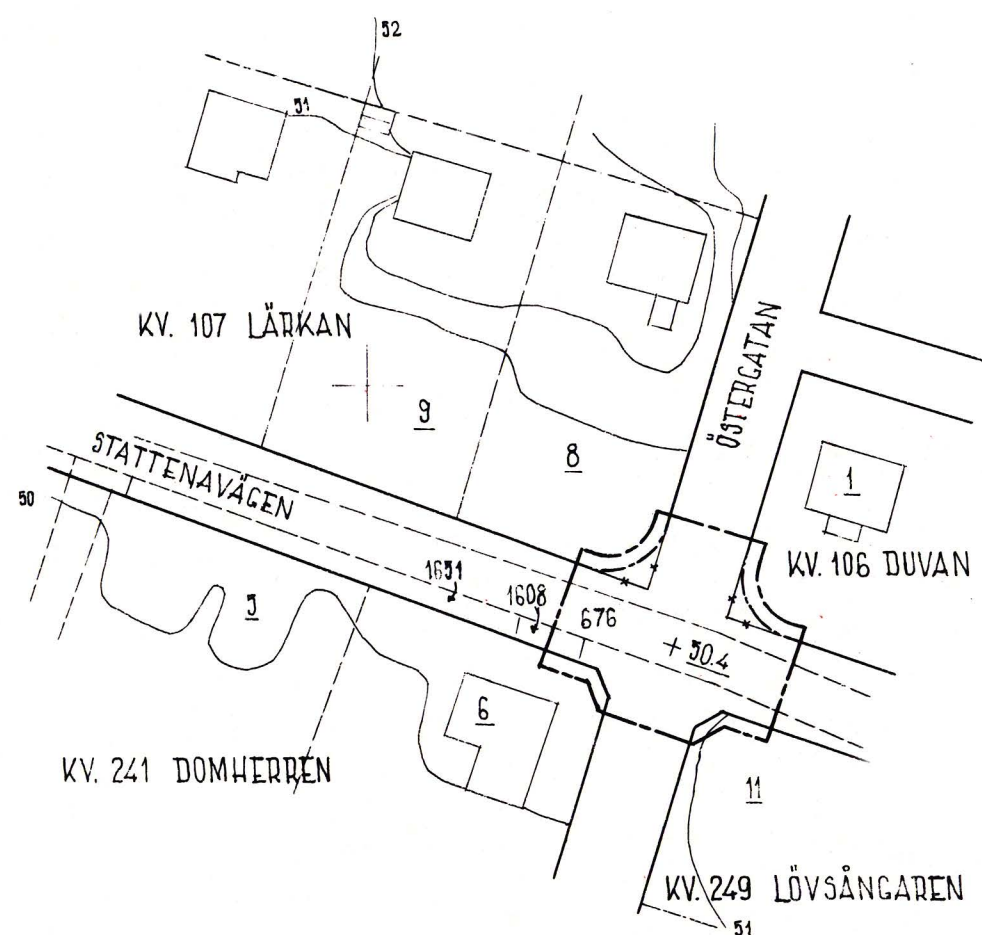

SKALA 1:1000

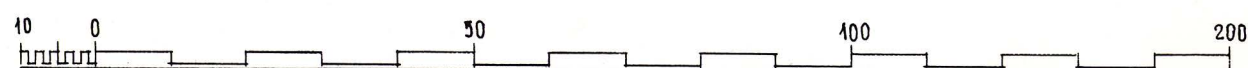

BETECKNINGAR:

- FASTIGHETSGRÄNS
- 00 000 TOMT RESP STADSÄGA
- BYGGNADER
- 51 50 NIVÅKURVOR
- STADSPLANEGRÄNS, BELÄGEN 2 M UTANFÖR DET OMRÅDE FÖRSLAGET AVSER
- GÄLLANDE OMRÅDESGRÄNS
- - - - - , AVSEDD ATT UTGÅ
- OMRÅDESGRÄNS
- + 00.0 GÄLLANDE GATUHÖJD

III G1 79 69