
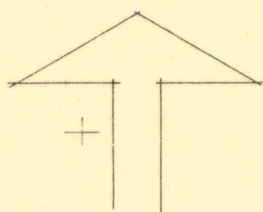



48.

År 1955 den 8 februari fastställdes denna ändring av byggnadsplan på sätt Kungl. Maj:ts befallningshavandes beslut samma dag närmare utvisar; betygar, Stockholm å landskansliet som ovan,

På tjänstens vägnar:
Bengt Sandberg

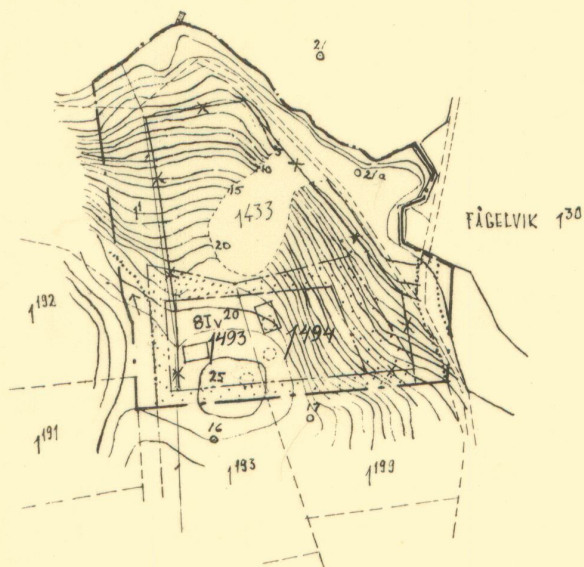

SKALA 1:2000

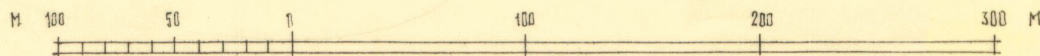

GRUNDKARTAN UPPRÄTTAD AV FÖ. DISTRIKTLÄNDEMÄTARE G. A. VIRSE

FÖRSLAG TILL ÄNDRING AV BYGGNADSPLAN FÖR BRUNN 1433 I GUSTAVSBERG KOMMUN STOCKHOLMS LÄN

UPPRÄTTAT 1 DECEMBER 1953 AV

REVIDERAT 1 SEPTEMBER 1954
Kurt Hollstrand

Kurt Hollstrand

KURT HOLLSTRAND ARKITEKT SÄR

BETECKNINGAR FÖR BEFINTLIGA FÖRHÅLLANDEN

- FASTIGHETSGRÄNS
- VÄG
- STIG
- MINÄRKYROR
- POLYGONPUNKT
- FASTIGHETSNUMMER
- FÖRMÄNNEN
- STAKET
- BYGGA
- GRÄNS FÖR GRUSTAG

BETECKNINGAR FÖR FÖRESLAGNA FÖRHÅLLANDEN

- GRÄNS FÖR BYGGNADSPLANENS ÄNDRING
- OMRÅDESGRÄNS
- BESTÄMMELSEGRÄNS
- GRÄNS MELLAN ALLMÄN PLATS OCH VÄG, EJ AVSEDD ATT FASTSTÄLLAS
- TOMTPLATSGRÄNS, EJ AVSEDD ATT FASTSTÄLLAS
- MARK FÖR BOSTÄDSÄNDAMÅL
- MARK SOM EJ ÄR BEBYGGAS
- ALLMÄN PLATS, VÄG
- ALLMÄN PLATS, PARK
- ENYÄNING SAMT INREDD VIND
- BYGGNADSPÅLÅS, EJ AVSEDD ATT FASTSTÄLLAS
- VÄGLUTNING NEDÅT I PÅLÅS RYTTNING
- FASTSTÄLLD GRÄNS, FÖRESLAGEN ATT

B48.

PLANERINGSKONTORET

Köpmans
Stockholm
STATENS
S. Wänström
Gemeiner
STATENS REPRODUKTIONSMATERIAL