

Beteckningar

Gränser


- — — — — Plangräns
 * — * — Gällande områdes och bestämmelsegräns avsedd att utgå
 — — — — — Områdesgräns
 — — — — — Bestämmelsegräns
 — — — — — Gränslinjer ej avsedda att fastställas

Områden

- [Blank box] Allmän plats, vägmark
 [Hatched box] — " — " , park
 [Box with B] Byggnadsmark, bostadsändamål
 [Box with Jm] — " — " , småindustriändamål

Övriga bestämmelser

- [Dotted box] Mark som icke får bebyggas
 u Mark tillgänglig för underjordiska ledningar
 (+0.0) Gällande gathöjd avsedd att utgå
 +0.0 Gathöjd
 I Antal våningar
 v Vindsinredning
 [Diamond with +0.0] Byggnadshöjd, räkn. från samh. nollplan

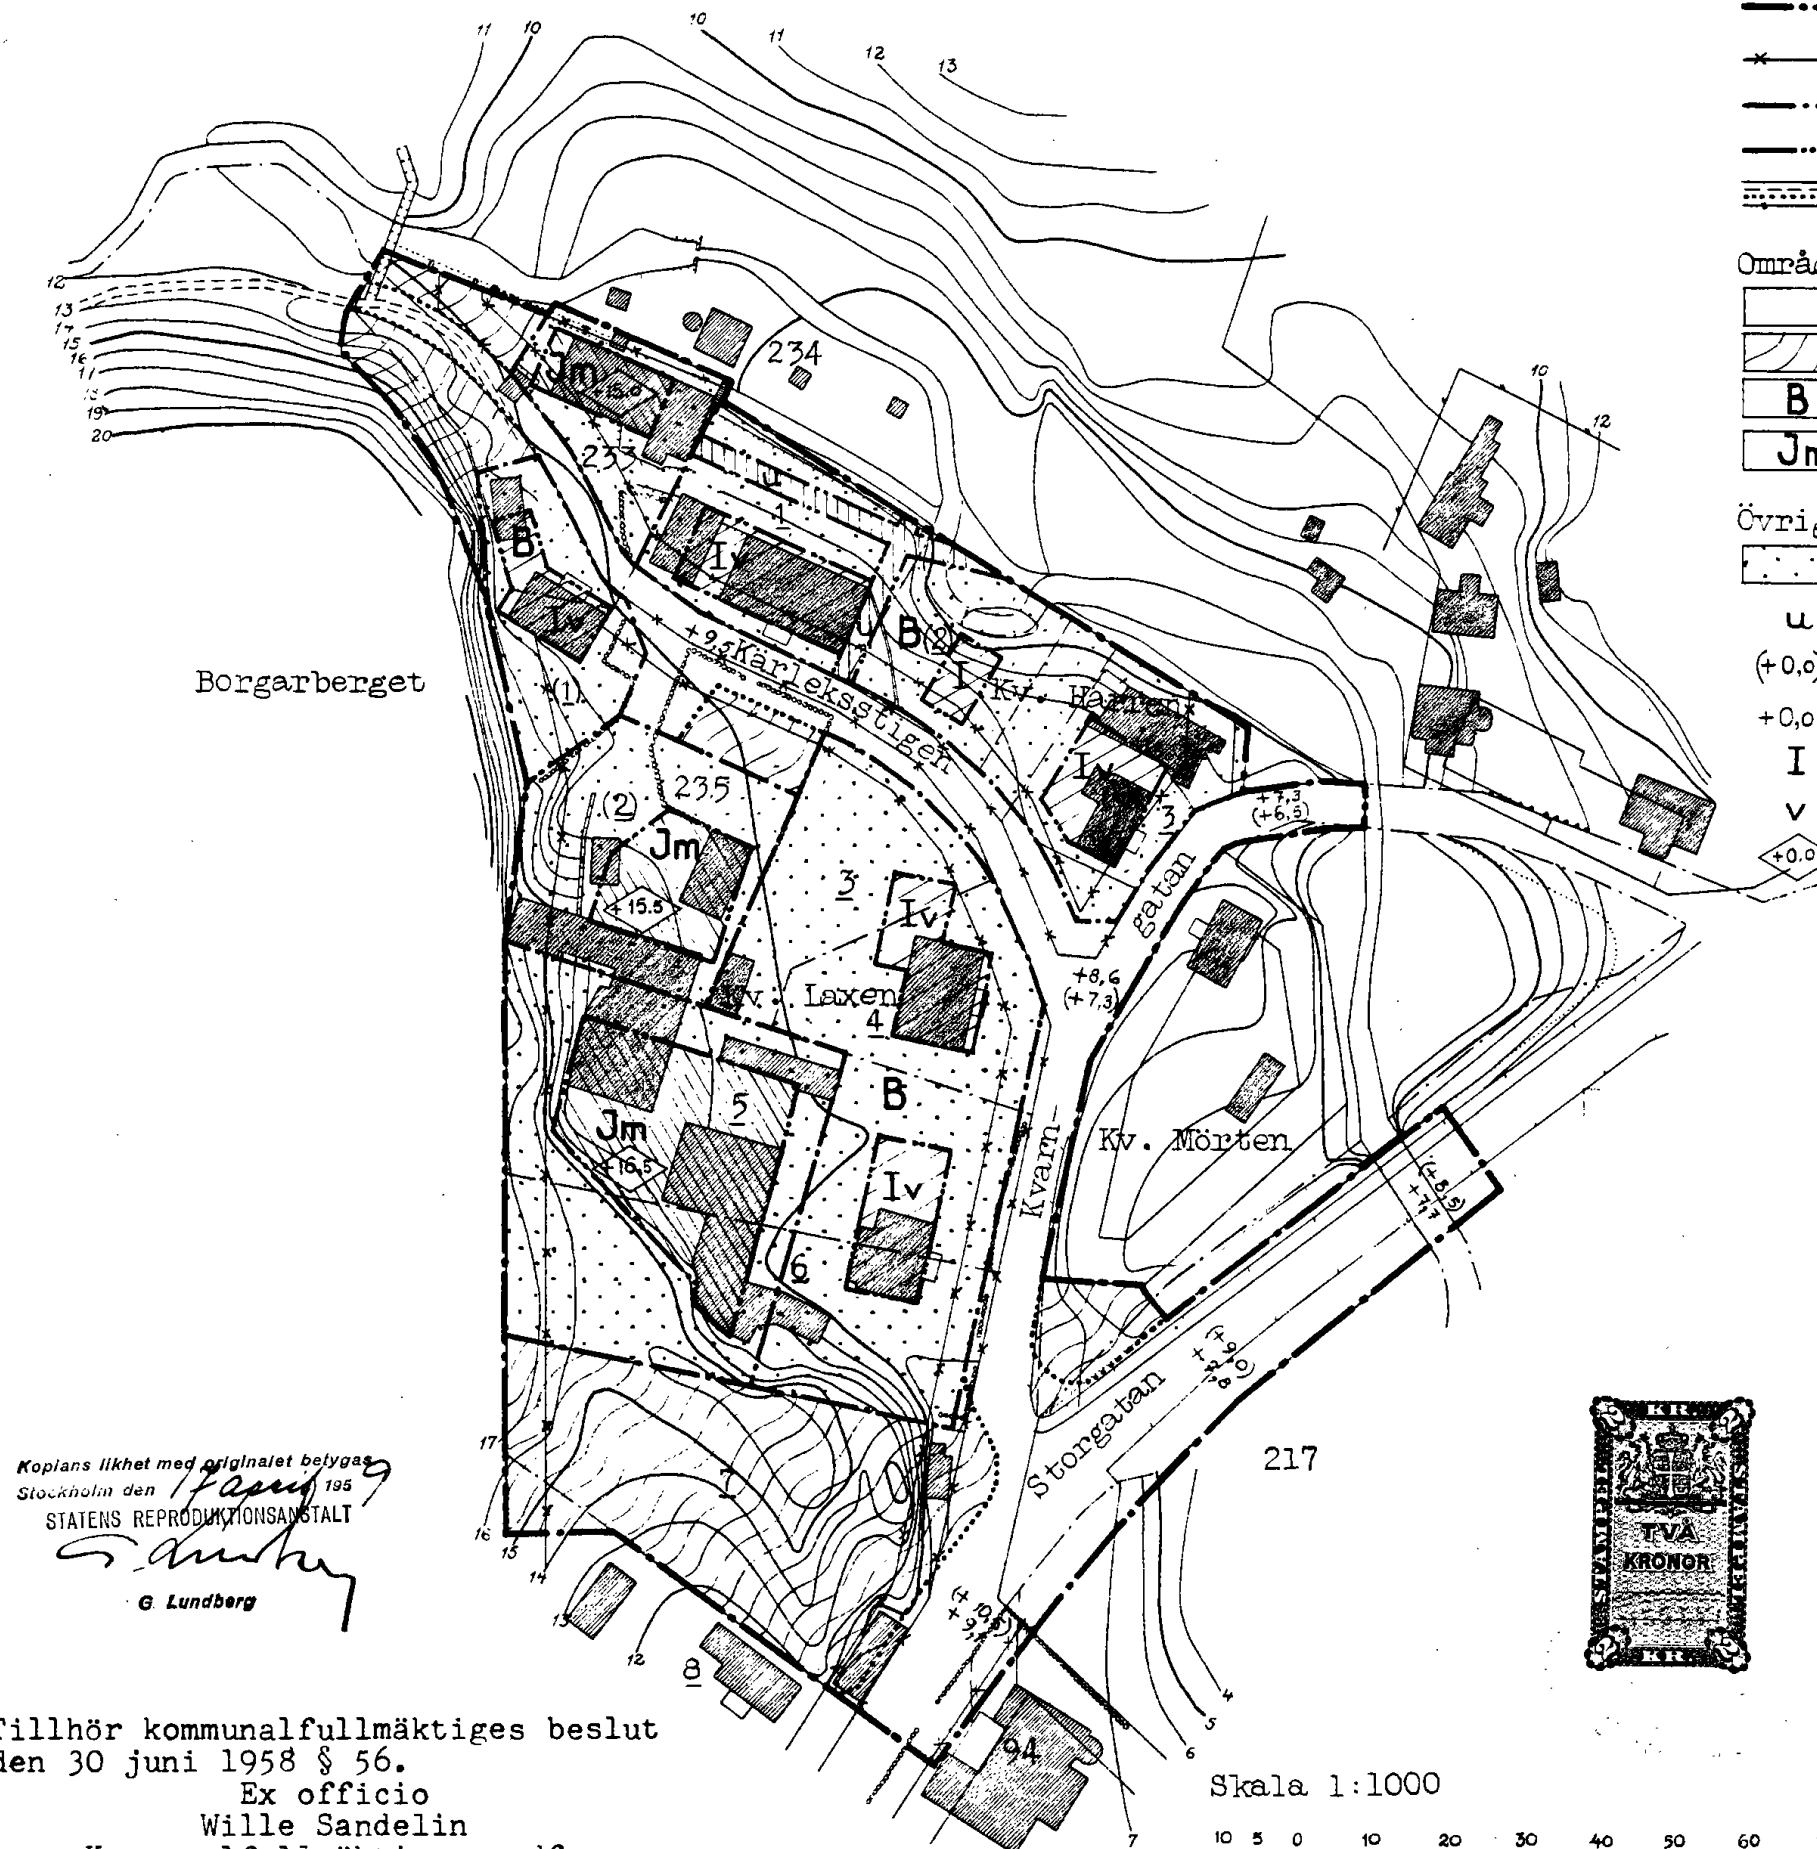

Tillhör länsstyrelsens resolution den 4 oktober 1958
i ärndet n:r III G 1 41 58, betygar i tjänsten
Sven Jonsson

Länsstyrelsen i Östergötlands län har den 4/10 1958
genom beslut, som vunnit laga kraft, fastställt
detta förslag; betygas i tjänsten
I. Holmström

Stämpel Två kronor.

Förslag till ändring
av stadsplan

V Ä S T R A K I N D A

Kisa samhälle

Kv. Harren och del av kv. Laxen

Östergötlands län

Länsarkitektkontoret
i Östergötlands län
Linköping 14.12.1957

Karl Almqvist Larsson Gösta Sand

Kopians likhet med originalet bekräftar
Stockholm den 17/12/1957
STATENS REPRODUKTIONSÄNSTALT

G. Lundberg

Tillhör kommunalfullmäktiges beslut
den 30 juni 1958 § 56.

Ex officio
Wille Sandelin
Kommunalfullmäktiges ordf.

Skala 1:1000

