

Grundkartan upprättad som utdrag ur Botkyrka kommuns primärkartverk

Tumba i mars 1970

Carl-Johan Roos
Stadsingenjör

10 0 50 100m
Skala 1:1000

Gränser
— stadspanegräns
— områdesgräns
- - - bestämmelsegräns
- - - gränslinje, fastställes ej
- - - illustrationlinje, fastställes ej
- - - utgående områdesgräns


Områden
Park park, allmän mark
An barnstuga, byggnadskvarter
B bostäder, byggnadskvarter
Ba gemensamhetsanläggning, byggnadskvarter
Bg garage, byggnadskvarter
Es elnästation, specialområde

Övriga beteckningar
område som ej får byggas
högst byggnadshöjd över kommunens nollplan
gällande gatuhöjd
+ 00.0 höjd på gatumark
1:00 gatutvättning
lek illustrationstext
I, V, VI våningsantal
e ledningsområde, kraftledning
m entréväning
u ledningsområde
x gångtrafikområde

Tillhör sammanläggningsdelegerades för Botkyrka
kommun beslut den 4 juni 1970

Betygar:

Curt Sjögren
sammanl.deleg. sekr.

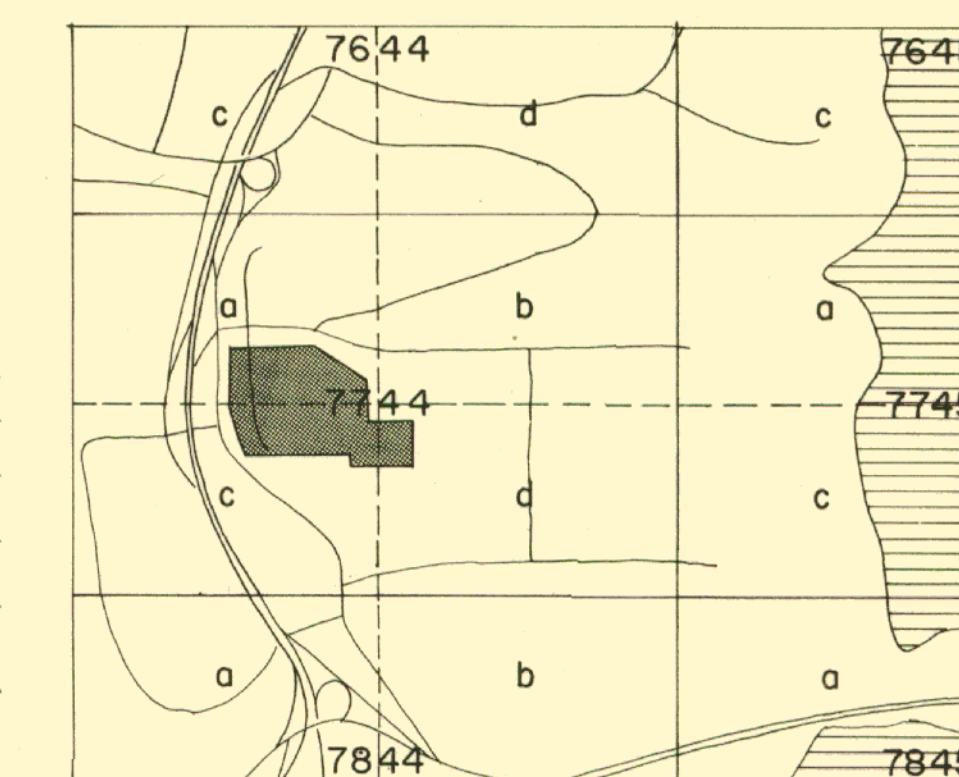

Stadsplan för del av Alby

Alby VI

inom Botkyrka kommun

i Stockholms län

Upprättad den 10 mars 1970

J. Höjer & S. Ljungqvist
Arkitektkontor AB

Jon Höjer Sture Ljungqvist
Arkitekter SAR

Ar 19.70 den 24 sept
fastställdes denna stadsplan på sätt Länstyrelsen beslutat samma dag närmare utvisar Länstyrelsen i Stockholms län som ovan.
På tjänstens vägar
EVA SÖDERLUND

Ar 18.70 den 24.9
fastställdes denna stadsplan på sätt Länstyrelsen beslutat samma dag närmare utvisar Länstyrelsen i Stockholms län som ovan.
På tjänstens vägar
EVA SÖDERLUND

Kopiens likhet med originalet
bestyrkes i tjänsten: J. Höjer

Godkänd av BN den 28.4.70
Antagen av SD den 4.6.70
Fastställd av

PI. 50-09-1