

FÖRSLAG TILL ÄNDRING AV STADSPLANEN FÖR KVARTEREN PLANETEN M. FL. I HÖGANÄS (OMRÅDE SÖDER OCH SYDVÄST OM "VERKSTADSOMRÅDET")

Tillhör stadsfullmäktiges
i Höganäs beslut av den
14 dec. 1957 betygar;
I tjänsten:
Einar Celanders
Stf:s sekr.

Tillhör stadsfullmäktiges
i Höganäs beslut av den
23 juni 1958, § 107 be-
tygar;
I tjänsten:
Einar Celanders
Stf:s sekr.

Stämpel

Stämpel två kronor
påf. exp.

Genom beslut den 18
augusti 1958, vilket numera
vunnit laga kraft, har läns-
styrelsen i Malmöhus län fast-
ställt det å denna karta avfat-
tade förslag till stadsplaneänd-
ring; betygar.
Malmö i landskansliet som ovan.
På tjänstens vägnar:
T Rosenfeld

HÄLSINGBORG DEN 14 FEBRUARI 1957

Gunnar Sundbårg
ARKITEKT SAR


REVIDERAT. HÄLSINGBORG DEN 25 SEPTEMBER 1957

Gunnar Sundbårg
ARKITEKT SAR

REVIDERAT HÄLSINGBORG DEN 25 APRIL 1958

GUNNAR SUNDBÅRG

ARKITEKT SAR

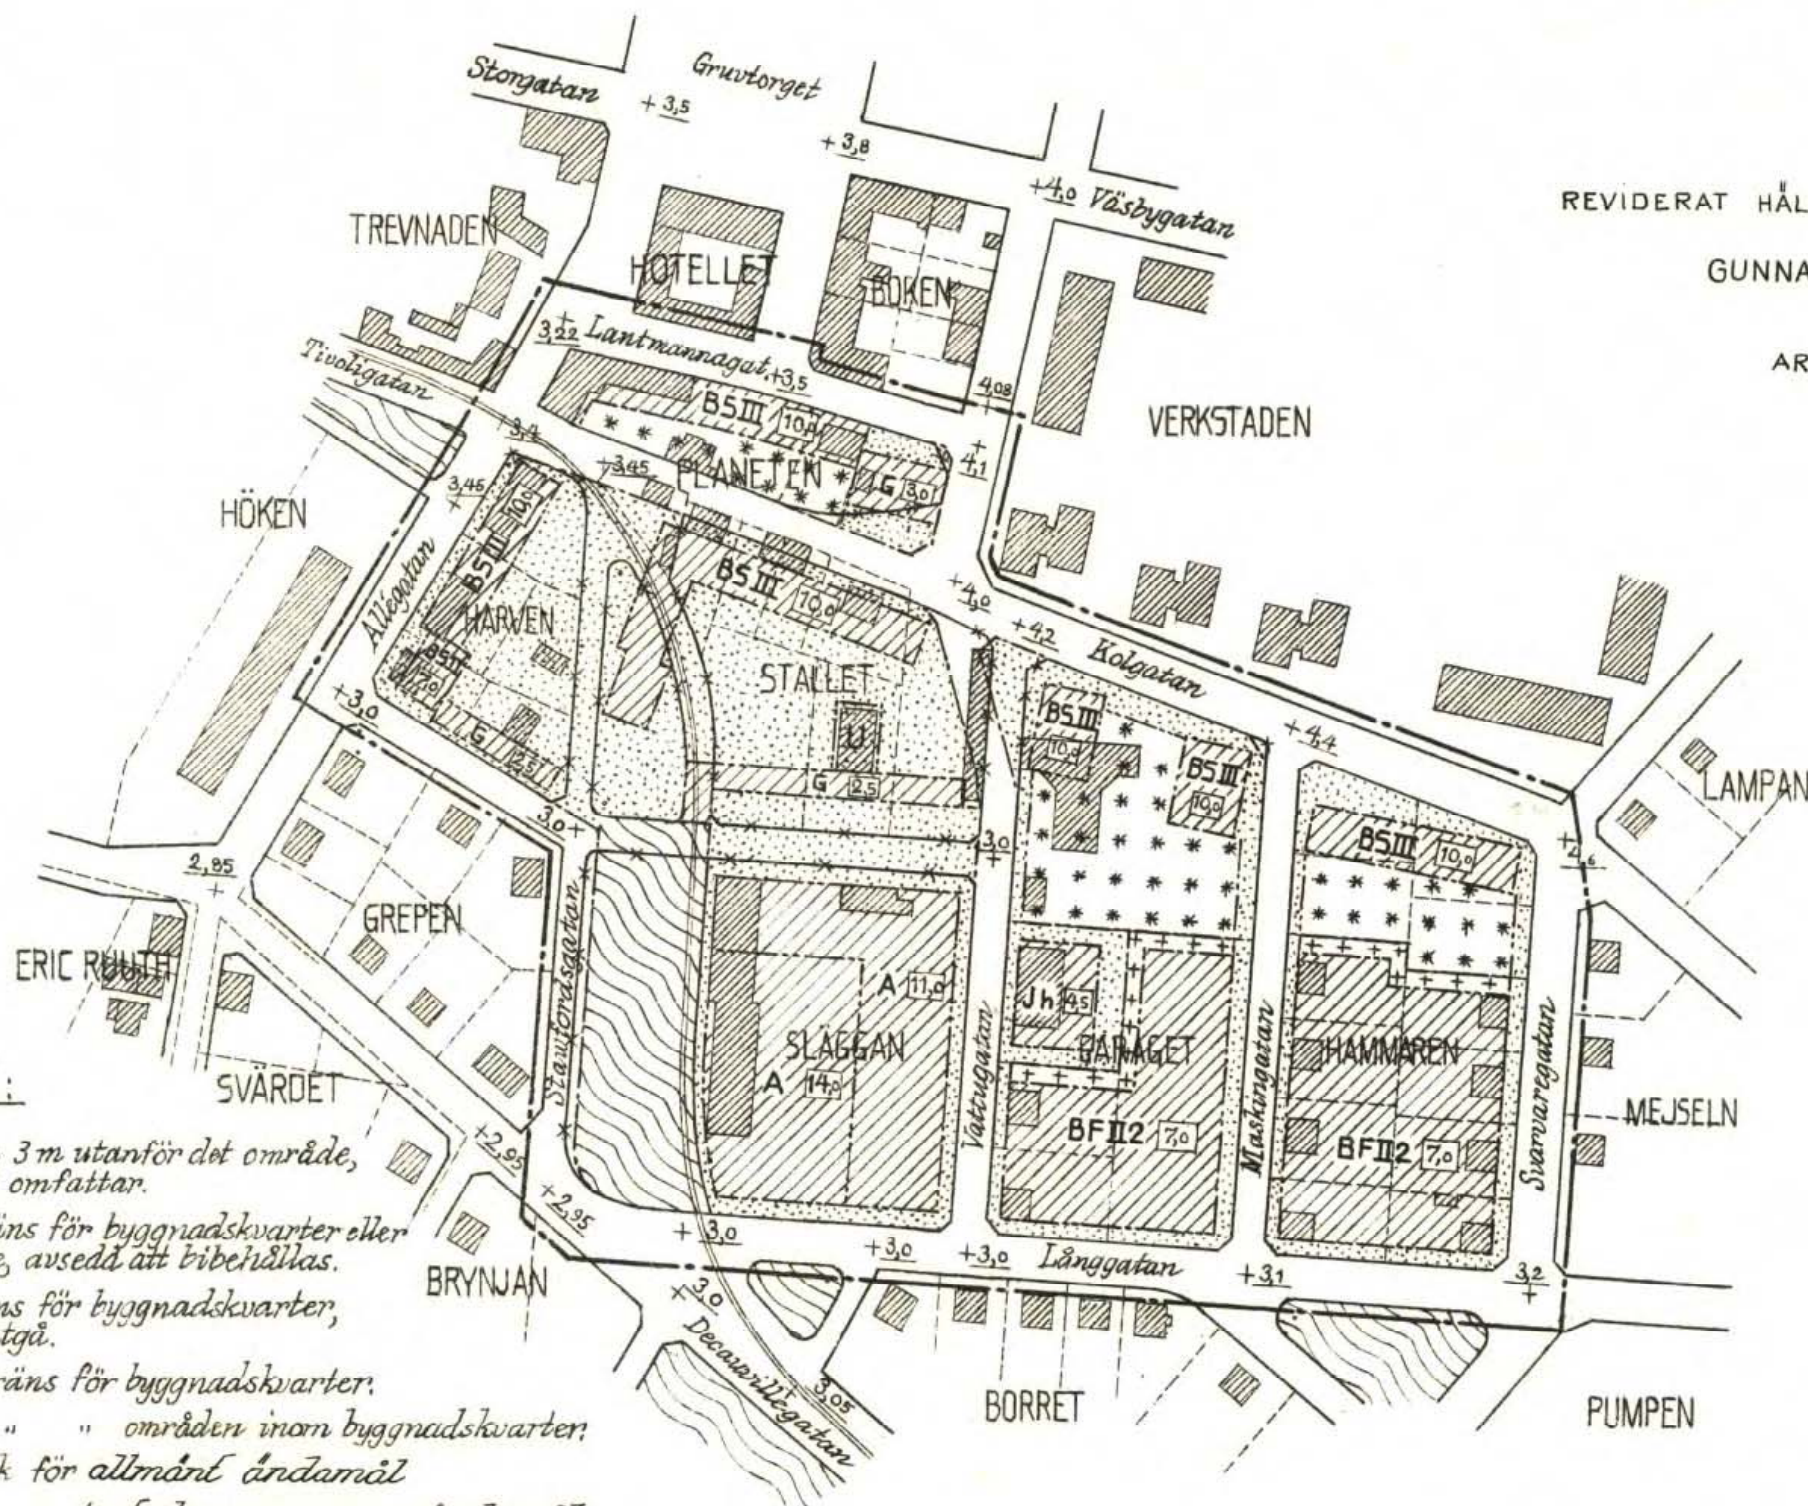

BETECKNINGAR:

- Linje belägen 3 m utanför det område, som förslaget omfattar.
- Gällande gräns för byggnadskvarter eller annat område, avsedd att bibehållas.
- Gällande gräns för byggnadskvarter, avsedd att utgå.
- Föreslagen gräns för byggnadskvarter.
- " " " områden inom byggnadskvarter.
- A Kvarteretsmark för allmänt ändamål
- B G " " bostads- resp. garageändamål
- Jh " " handels- och visst industriändamål.
- " " som icke får bebyggas.
- " " får bebyggas endast med utsprång och mindre garage.
- " " " i viss omfattning med garage.
- Allmän plats: gata.
- " " av annat slag.
- F Fristående byggnadssätt.
- S Sammanhängande byggnadssätt.
- III Tillåtet våningsantal.
- 10.0 Tillåten byggnadshöjd.
- 2 Tillåtet antal lägenheter i byggnad.
- U Undantagsbestämmelse.
- +3.0 Gällande gatuhöjd.
- Befintlig fastighetsgräns.
- " byggnad.
- Befintligt järnvägsspår.

Kopians likhet med originalet bestyrkes.

I tjänsten:
Knut Arle
(Knut Arle)
Stadsingenjör.

STADSPLANEKARTA

SKALA 1:2000

